


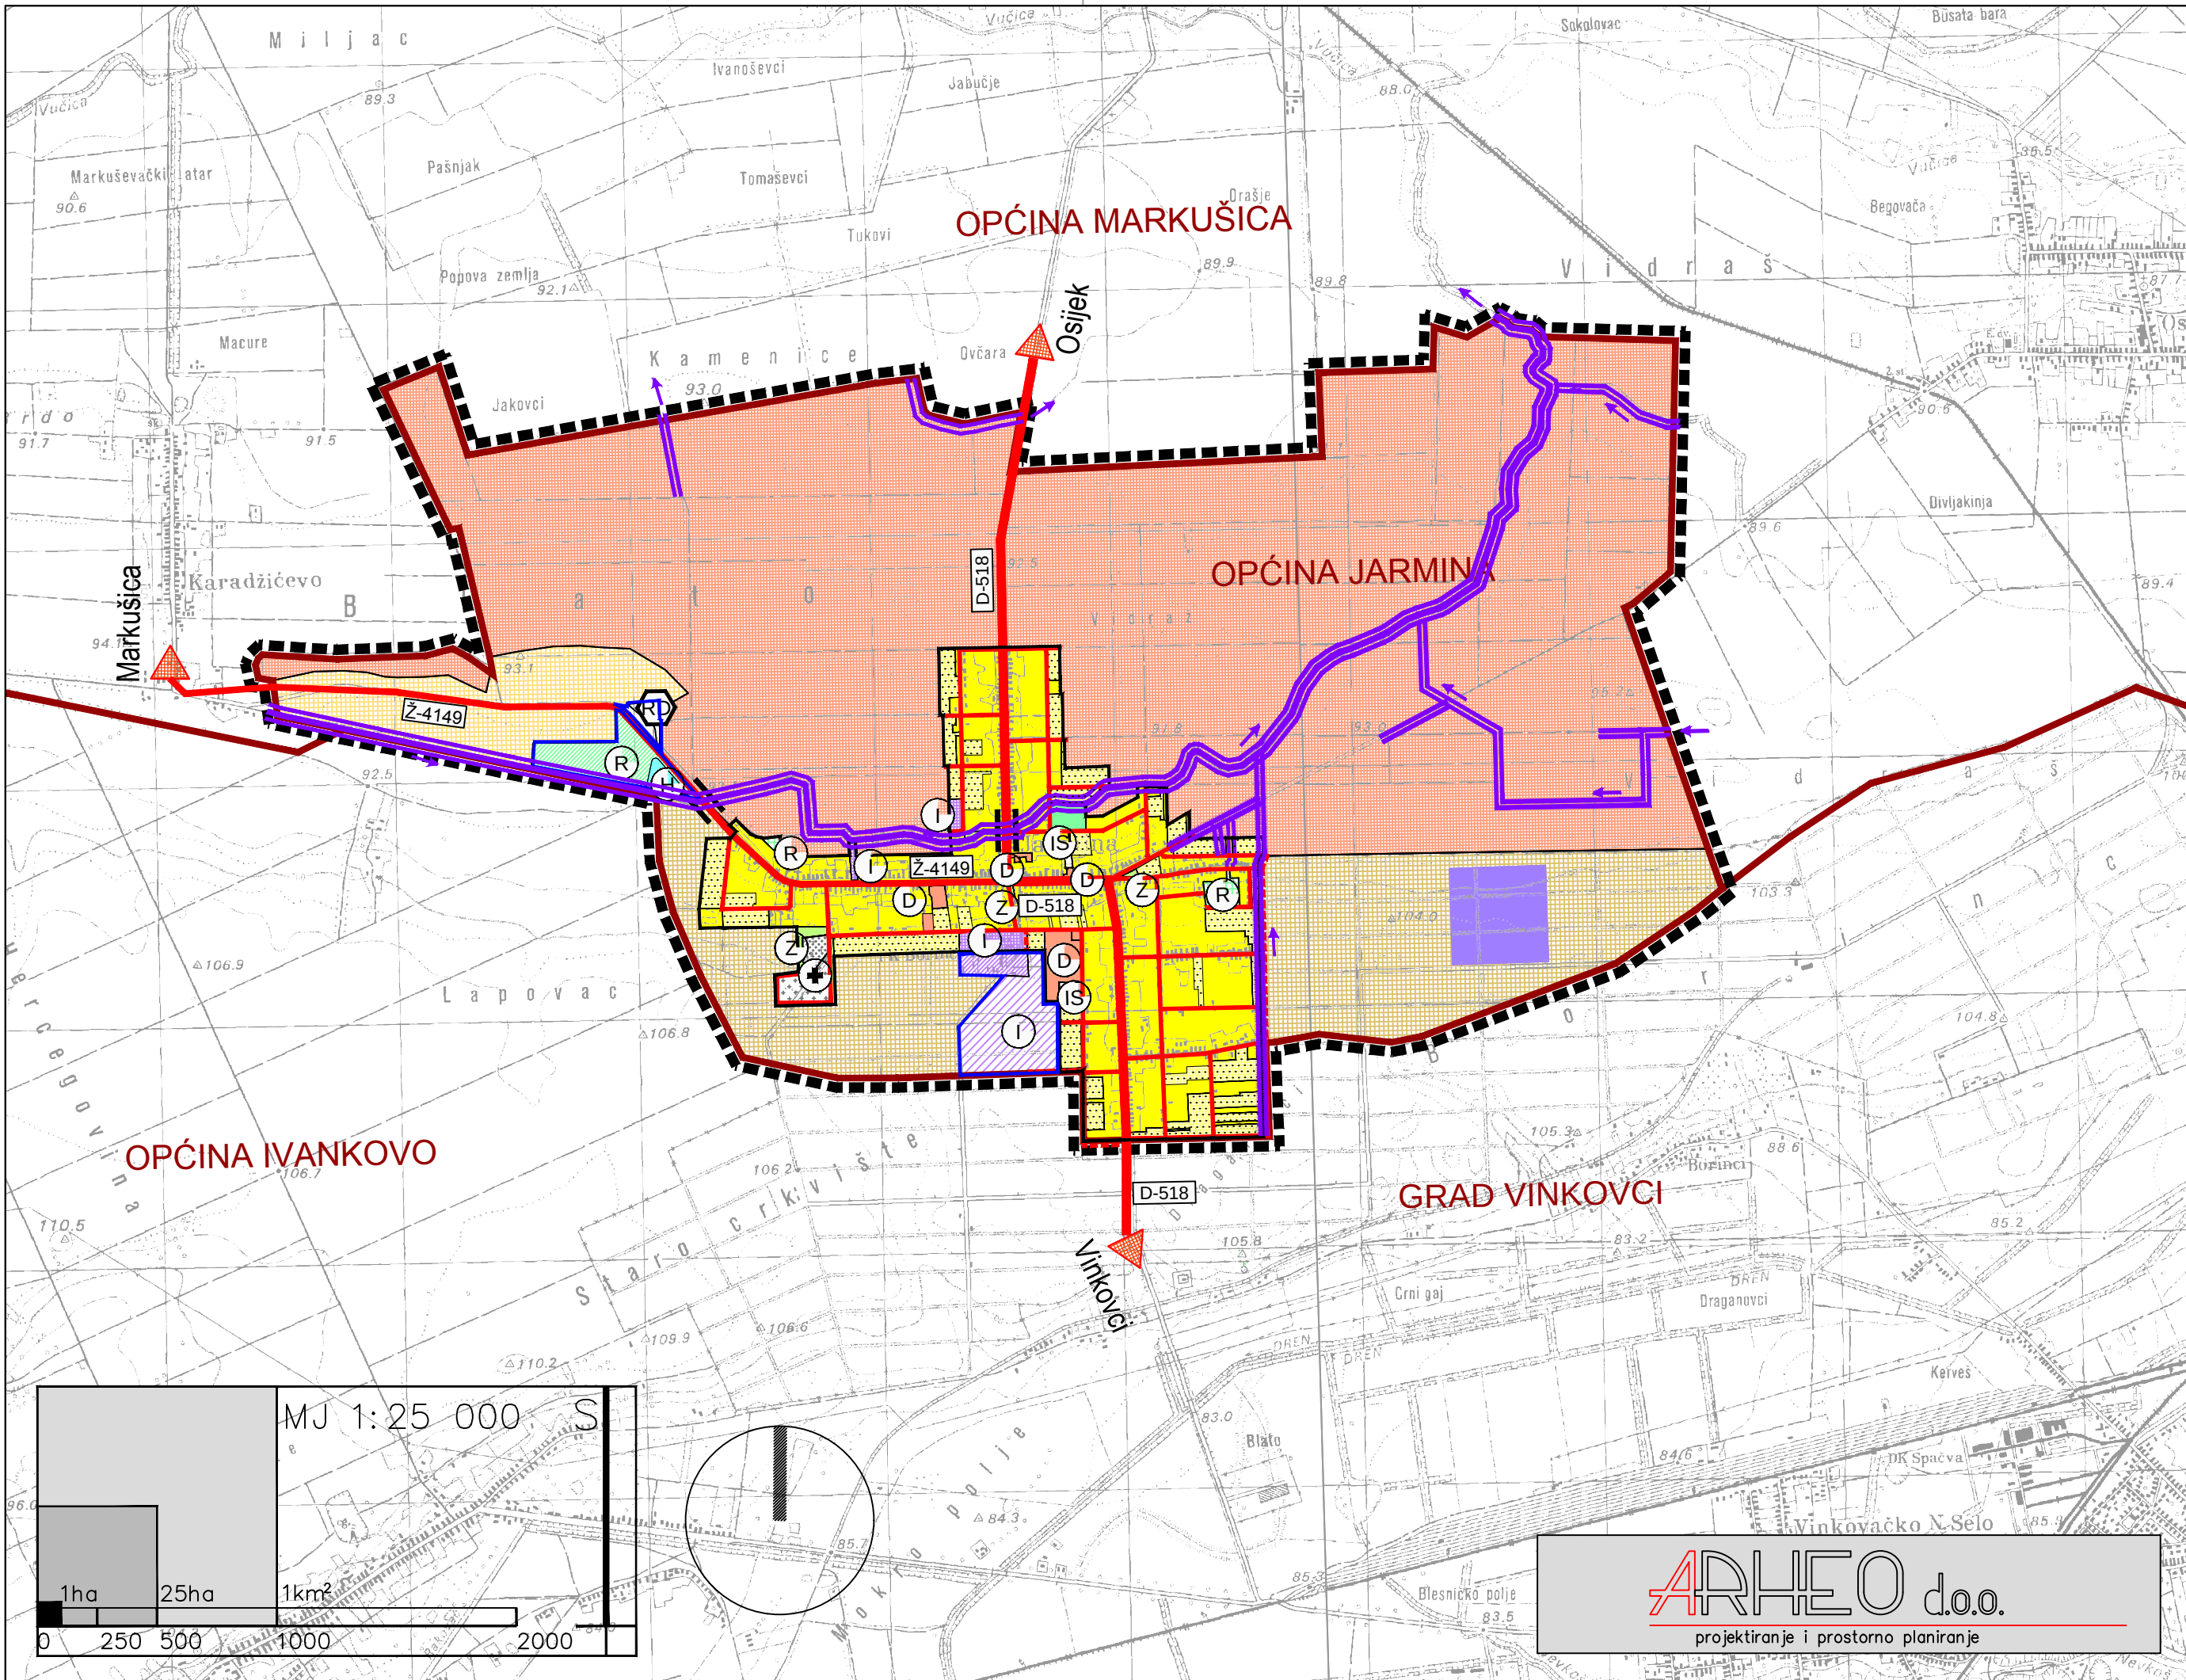

- GRANICE
- TERITORIJALNE I STATISTIČKE GRANICE
- OBUHVAAT PROSTORNOG PLANA
 - OPĆINSKA GRANICA / GRANICA NASELJA
 - GRANICA GRAĐEVINSKOG PODRUČJA NASELJA
 - GRANICA IZDVOJENOG GRAĐEVINSKOG PODRUČJA IZVAN NASELJA

- RAZVOJ I UREĐENJE NASELJA
- GRAĐEVINSKO PODRUČJE NASELJA
- IZGRABENO / NEIZGRABENO
- GRAĐEVINSKO PODRUČJE NASELJA pretežno stambeno-mješovita namjena - izgrađeni dio
 - GRAĐEVINSKO PODRUČJE NASELJA pretežno stambeno-mješovita namjena - neizgrađeni uređeni dio
 - JAVNA I DRUŠTVENA NAMJENA D1-upravna, D3-predškolska, D4-školska, D7-vjerska, D8-zdrastvena
 - GOSPODARSKA NAMJENA - PROIZVODNA
 - POVRŠINE INFRASTRUKTURNIH SUSTAVA
 - SPORTSKO REKREACIJSKA NAMJENA R1 - igralište
 - ZAŠTITNE ZELENE POVRŠINE
 - GROBLJE

- IZDVOJENA GRAĐEVINSKA PODRUČJA IZVAN NASELJA
- IZGRABENO / NEIZGRABENO
- GOSPODARSKA NAMJENA - PROIZVODNA
 - RECIKLAŽNO DVORIŠTE
 - ŠPORTSKO-REKREACIJSKA NAMJENA
 - POVRŠINE UZGAJALIŠTA (AKVAKULTURA)

- OSTALE POVRŠINE
- OSOBITO VRIJEDNO OBRADIVO TLO
 - VRIJEDNO OBRADIVO TLO
 - OSTALA OBRADIVA TLA
 - POSEBNA NAMJENA

- PROMET
- CESTOVNI PROMET
- POSTOJEĆE / PLANIRANO
- DRŽAVNA CESTA
 - ŽUPANIJSKA CESTA
 - OSTALE NEKATEGORIZIRANE CESTE
 - CESTOVNI PROPUST

- UREĐENJE VODOTOKA I VODA
- MELIORACIJSKA ODVODNJA
- OSNOVNA KANALSKA MREŽA
 - DETALJNA KANALSKA MREŽA

OPĆINA JARMINA

II. IZMJENE I DOPUNE PROSTORNOG PLANA UREĐENJA OPĆINE JARMINA

1.KORIŠTENJE I NAMJENA POVRŠINA

Županija:		VUKOVARSKO-SRIJEMSKA	
Općina :		JARMINA	
Naziv prostornog plana:		II. IZMJENE I DOPUNE PROSTORNOG PLANA UREĐENJA OPĆINE JARMINA	
Naziv kartografskog prikaza:		KORIŠTENJE I NAMJENA POVRŠINA	
Broj kartografskog prikaza 1.		Mjerilo kartografskog prikaza 1 : 25000	
Odluka o izradi plana:		Odluka o donošenju plana	
"Službeni vjesnik" Vukovarsko-srijemske županije 07/18.		"Službeni vjesnik" Vukovarsko-srijemske županije 30/18.	
Objava javne rasprave: Vinkovački list od 28.09.2018.	Objava ponovne javne rasprave: Vinkovački list od 26.10.2018.	Javni uvid održan: - od: 09.10.2018. - do: 19.10.2018.	Ponovni javni uvid održan: - od: 05.11.2018. - do: 12.11.2018.
M.P.		Odgovorna osoba za provođenje javne rasprave: Pročelnica: Andrea Klarić, dipl.iur.	
Suglasnost na plan - čl. 107. stavak 2. Zakona prostornom uređenju (NN 153/13 i 65/17) Zavod za prostorno uređenje Vukovarsko-srijemske županije - klasa: 350-02/18-01/51, ur.broj: 2196/1-10-07-18-4, Vinkovci, 18. prosinac 2018.g.			
Pravna osoba koja je izradila plan:		ARHEO d.o.o., Zagreb Tomislavova 11	
Pečat pravne osobe koja je izradila plan:			
M.P.		Direktor : Aron Varga, dipl.ing.arh.,ovlašt.arh.	
Stručni tim u izradi plana: Aron Varga, dipl.ing.arh., ovlašt. arh. Mario Pezelj, dipl.ing.arh., ovlašt.arh. urbanist Branimir Fojs, dipl. ing. arh., ovl.arh. Antonio Baković, dipl.ing.građ., ovl.građ.		Patrik Filaković, dipl.ing.prometa Mile Naglič, ing. el. Damir Batarelo, dipl.ing.iur. Vera Varga, dipl.biolog Vanesa Varga, mag. museol.	
Odgovorni voditelj izrade plana:		Aron Varga, dipl.ing.arh., ovlašt.arh.	
Pečat općinskog vijeća:		Predsjednik općinskog vijeća: Dragutin Culi	
Istovjetnost prostornog plana s izvornikom ovjerava:		Pečat nadležnog tijela: M.P.	