


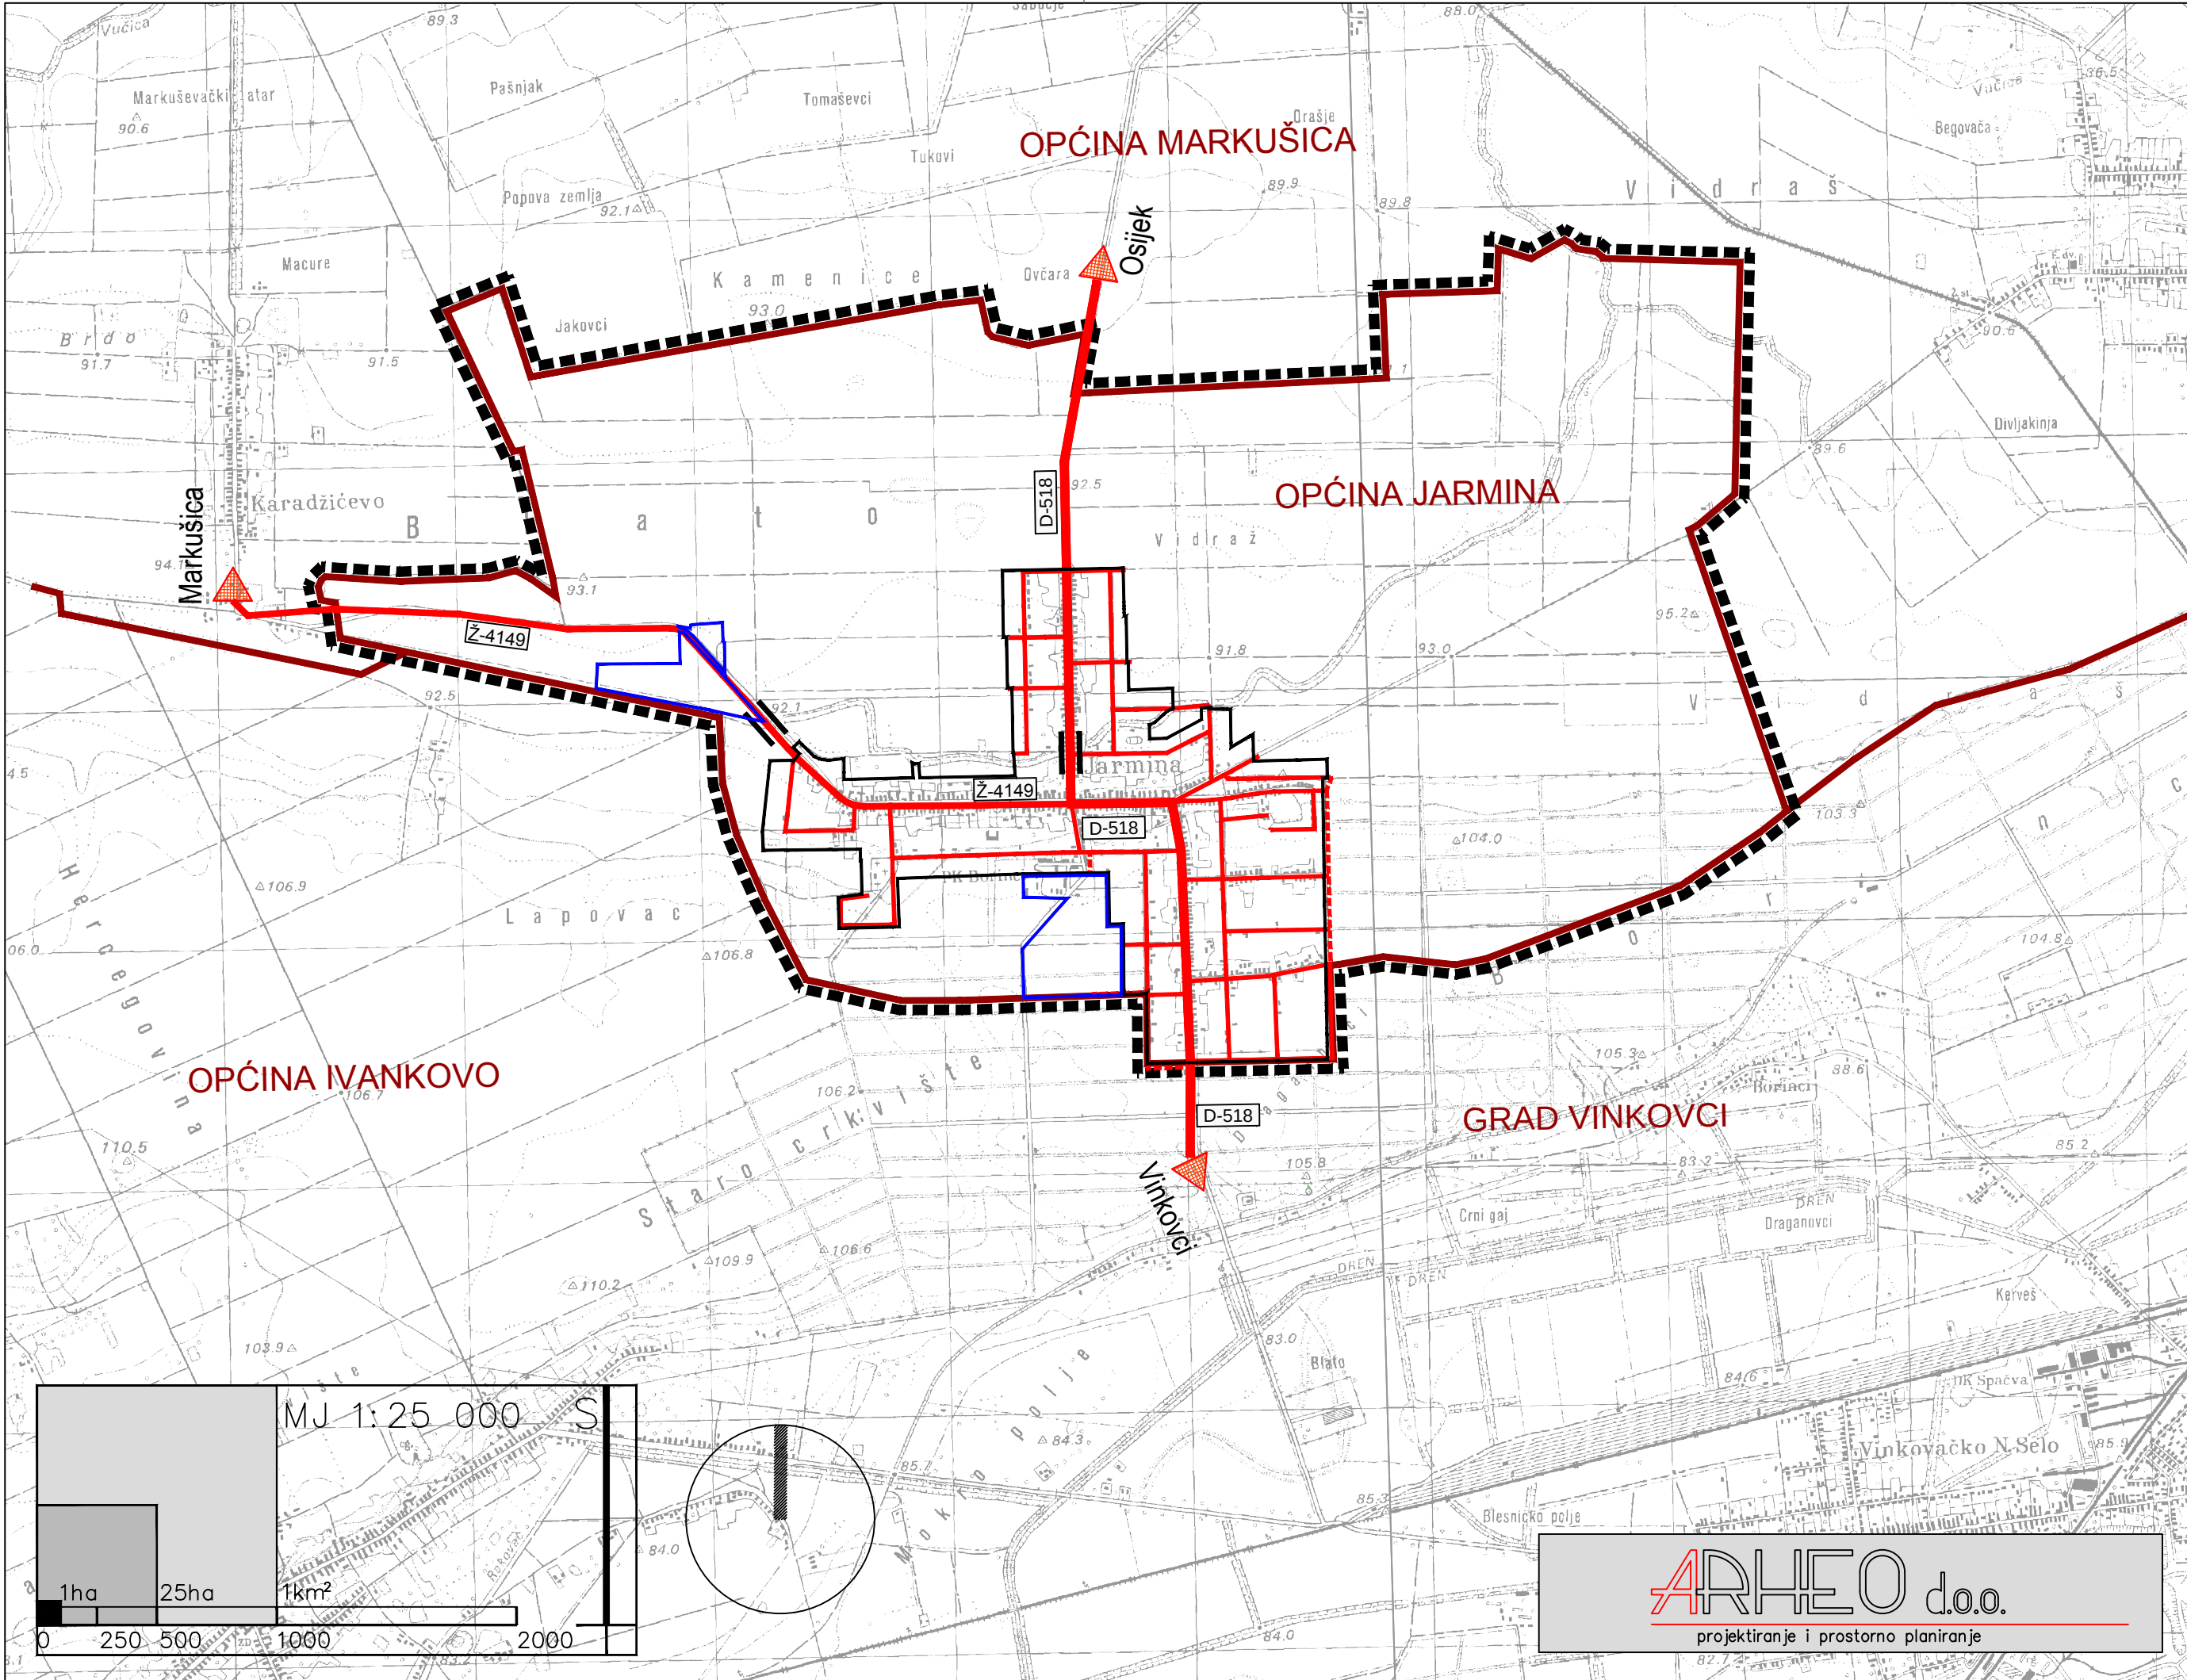

- GRANICE
- TERITORIJALNE I STATISTIČKE GRANICE
- OBUH VAT PROSTORNOG PLANA
- OPĆINSKA GRANICA / GRANICA NASELJA
- GRANICA GRAĐEVINSKOG PODRUČJA NASELJA
- GRANICA IZDVOJENOG GRAĐEVINSKOG PODRUČJA IZVAN NASELJA
- PROMET
- CESTOVNI PROMET
- POSTOJEĆE / PLANIRANO
- D-518

DRŽAVNA CESTA
- Z-4149

ŽUPANIJSKA CESTA
- OSTALE NEKATEGORIZIRANE CESTE
- CESTOVNI PROPUST

OPĆINA JARMINA

II. IZMJENE I DOPUNE PROSTORNOG PLANA UREĐENJA OPĆINE JARMINA

2. INFRASTRUKTURNI SUSTAVI

Županija: VUKOVARSKO-SRIJEMSKA	
Općina : JARMINA	
Naziv prostornog plana: II. IZMJENE I DOPUNE PROSTORNOG PLANA UREĐENJA OPĆINE JARMINA	
Naziv kartografskog prikaza: PROMETNA INFRAS TUKTURA	
Broj kartografskog prikaza 2.1.	Mjerilo kartografskog prikaza 1 : 25000
Odluka o izradi plana: "Službeni vjesnik" Vukovarsko-srijemske županije 07/18.	
Odluka o donošenju plana "Službeni vjesnik" Vukovarsko-srijemske županije 30/18.	
Objava javne rasprave: Vinkovački list od 28.09.2018.	Objava ponovne javne rasprave: Vinkovački list od 26.10.2018.
Javni uvid održan: - od: 09.10.2018. - do: 19.10.2018.	Ponovni javni uvid održan: - od: 05.11.2018. - do: 12.11.2018.
Odgovorna osoba za provođenje javne rasprave: M.P. Pročelnica: Andrea Klarić, dipl.iur.	
Suglasnost na plan - čl. 107. stavak 2. Zakona prostornom uređenju (NN 153/13 i 65/17) Zavod za prostorno uređenje Vukovarsko-srijemske županije - klasa: 350-02/18-01/51, ur.broj: 2196/1-10-07-18-4, Vinkovci, 18. prosinac 2018.g.	
Pravna osoba koja je izradila plan:	ARHEO d.o.o., Zagreb Tomislavova 11
Pečat pravne osobe koja je izradila plan:	M.P. Direktor : Aron Varga, dipl.ing.arh.,ovlašt.arh.
Stručni tim u izradi plana: Aron Varga, dipl.ing.arh., ovlaštteni arh. Mario Pezelj,dipl.ing.arh.,ovlašt.arh. urbanist Branimir Fojs, dipl. ing. arh.,ovl.arh. Antonio Baković,dipl.ing.građ.,ovl.građ.	Patrik Filaković, dipl.ing.prometa Mile Naglič, ing. el. Damir Batarelo, dipl.ing.iur. Vera Varga, dipl.biolog Vanesa Varga, mag. museol.
Odgovorni voditelj izrade plana:	Aron Varga,dipl.ing.arh.,ovlašt.arh.
Pečat općinskog vijeća:	Predsjednik općinskog vijeća: Dragutin Culi
Istovjetnost prostornog plana s izvornikom ovjerava:	Pečat nadležnog tijela: M.P.