


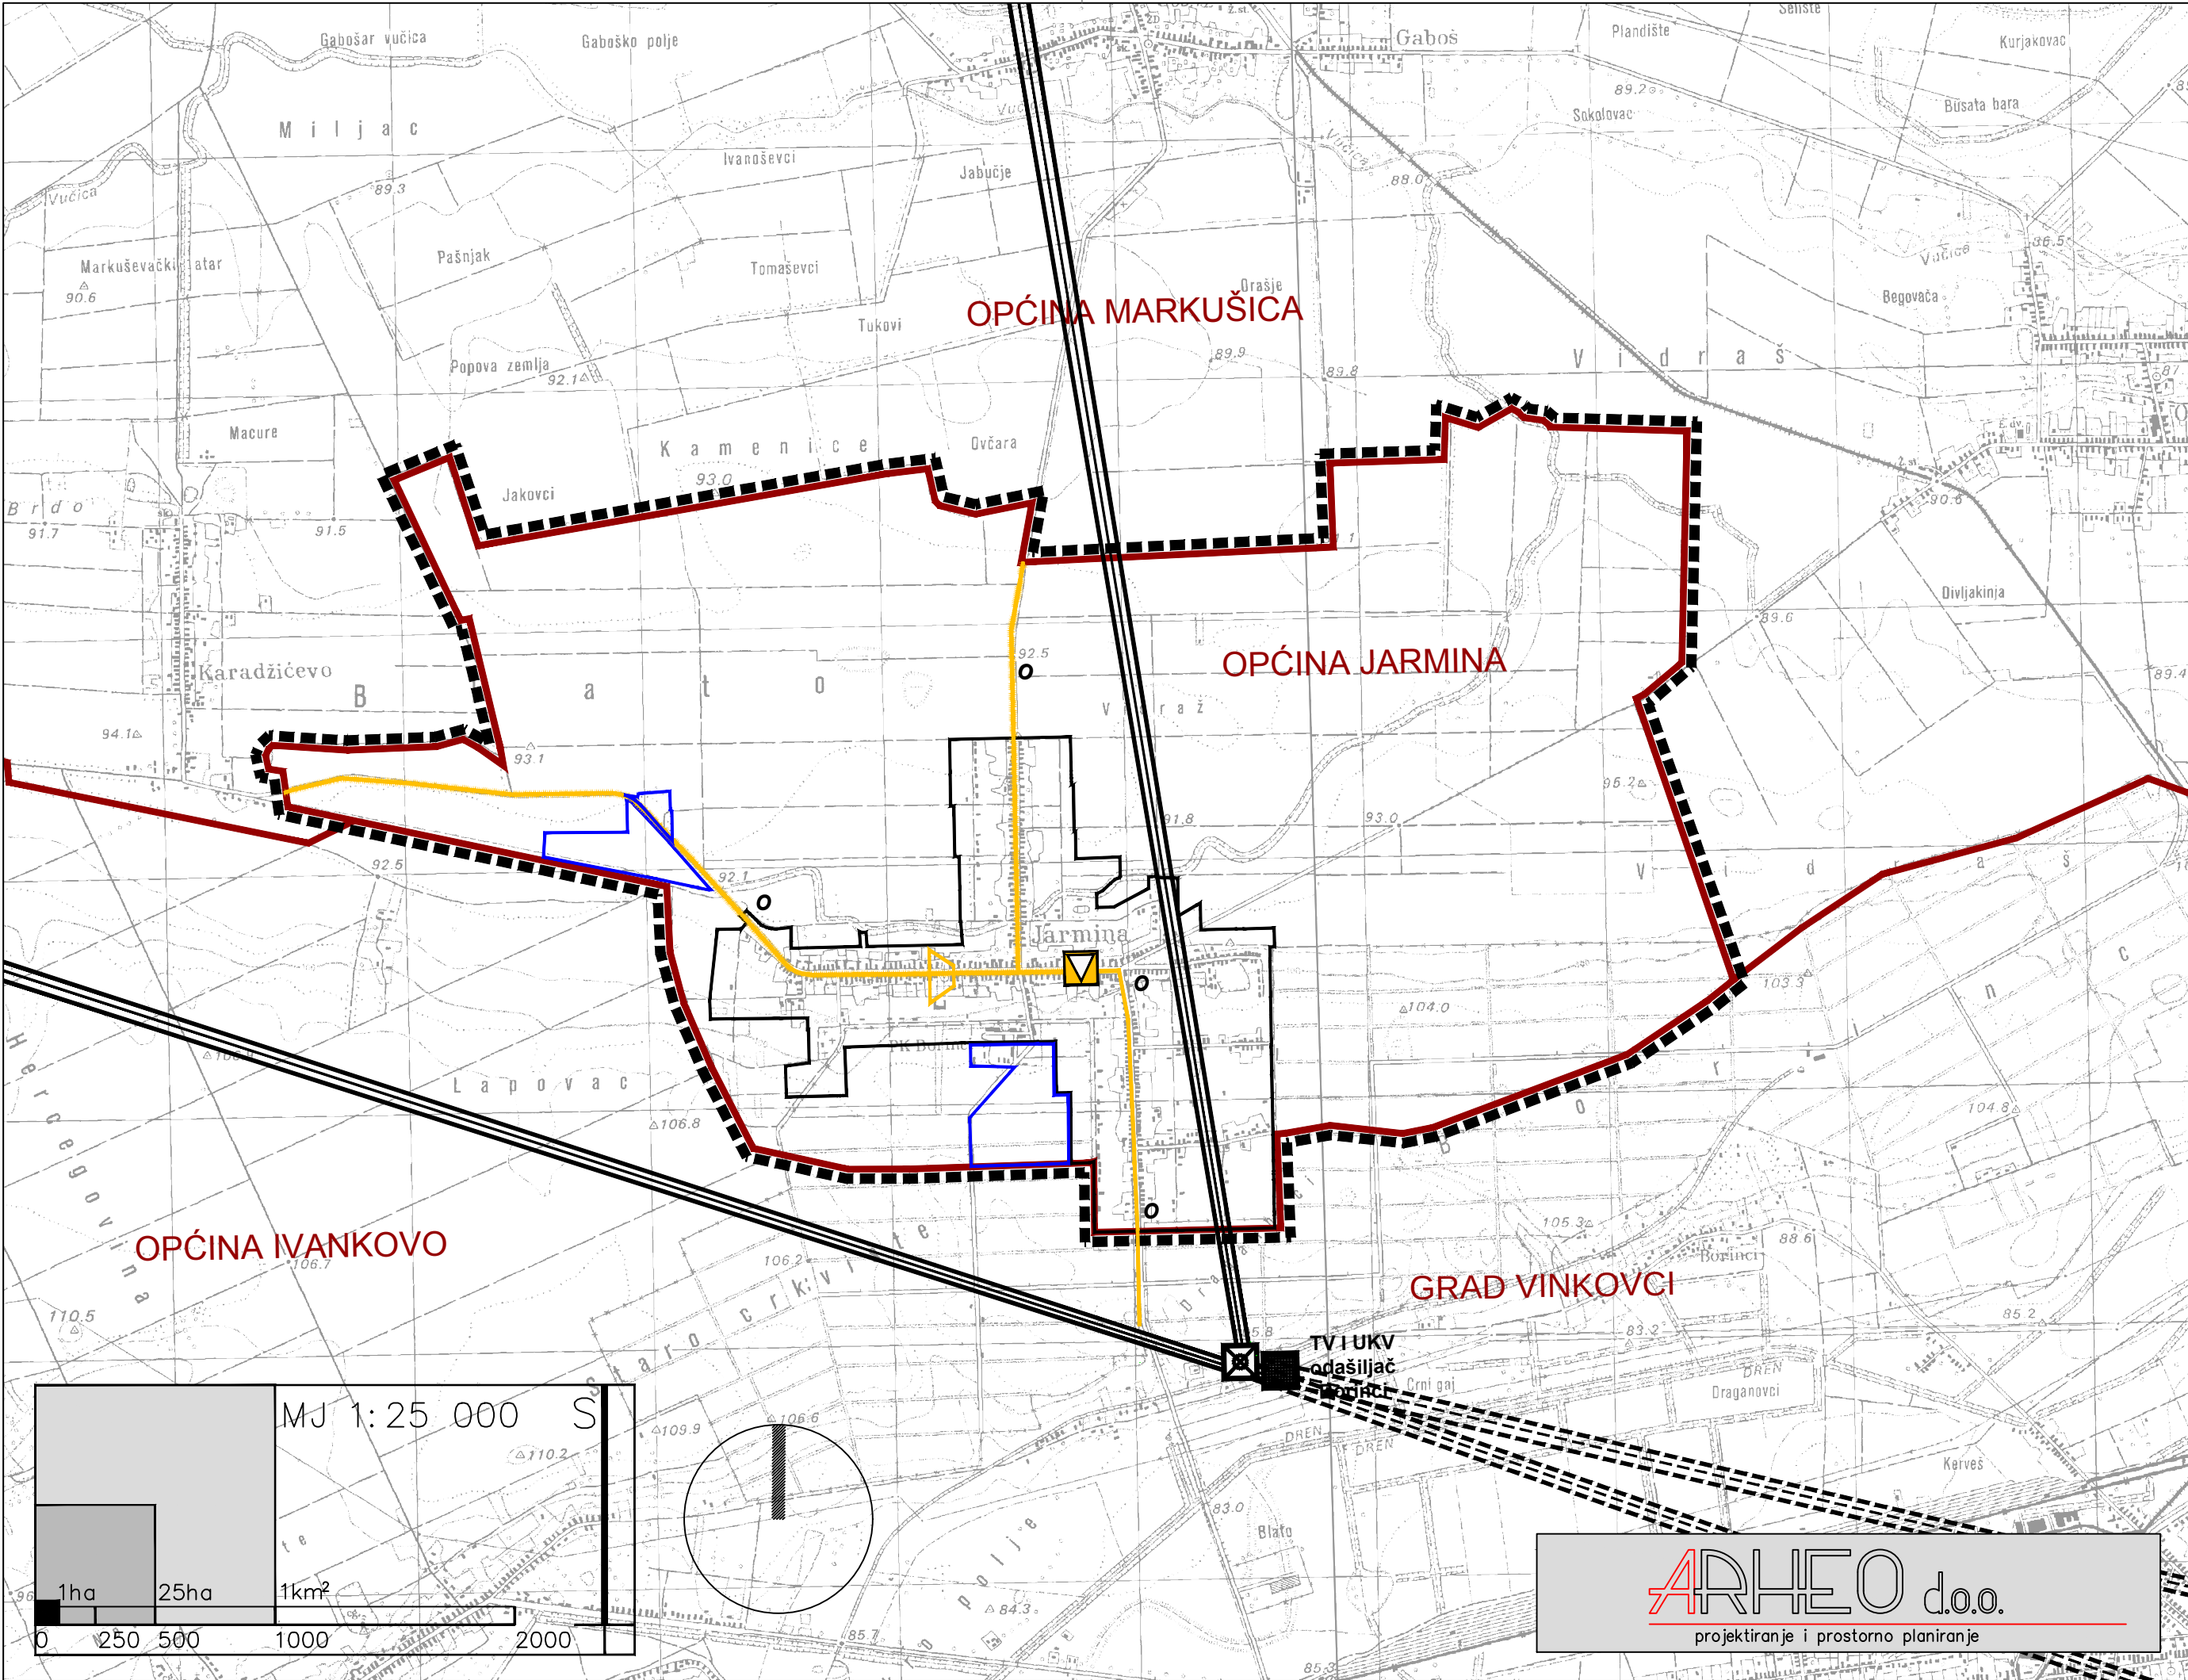

OPĆINA JARMINA

II. IZMJENE I DOPUNE PROSTORNOG PLANA UREĐENJA OPĆINE JARMINA

2. INFRASTRUKTURNI SUSTAVI

Županija:		VUKOVARSKO-SRIJEMSKA	
Općina :		JARMINA	
Naziv prostornog plana:		II. IZMJENE I DOPUNE PROSTORNOG PLANA UREĐENJA OPĆINE JARMINA	
Naziv kartografskog prikaza:		POŠTA I TELEKOMUNIKACIJA	
Broj kartografskog prikaza 2.2		Mjerilo kartografskog prikaza 1 : 25000	
Odluka o izradi plana: "Službeni vjesnik" Vukovarsko-srijemske županije 07/18.		Odluka o donošenju plana "Službeni vjesnik" Vukovarsko-srijemske županije 30/18.	
Objava javne rasprave: Vinkovački list od 28.09.2018.	Objava ponovne javne rasprave: Vinkovački list od 26.10.2018.	Javni uvid održan: - od: 09.10.2018. - do: 19.10.2018.	Ponovni javni uvid održan: - od: 05.11.2018. - do: 12.11.2018.
M.P.		Odgovorna osoba za provođenje javne rasprave: Pročelnica: Andrea Klarić, dipl.iur.	
Suglasnost na plan - čl. 107. stavak 2. Zakona prostornom uređenju (NN 153/13 i 65/17) Zavod za prostorno uređenje Vukovarsko-srijemske županije - klasa: 350-02/18-01/51, ur.broj: 2196/1-10-07-18-4, Vinkovci, 18. prosinac 2018.g.			
Pravna osoba koja je izradila plan:		ARHEO d.o.o., Zagreb Tomislavova 11	
Pečat pravne osobe koja je izradila plan:		M.P.	
Stručni tim u izradi plana: Aron Varga, dipl.ing.arh., ovlašt. arh. Mario Pezelj,dipl.ing.arh.,ovlašt.arh. urbanist Branimir Fojs, dipl. ing. arh., ovl.arh. Antonio Baković,dipl.ing.građ.,ovl.građ.		Direktor : Aron Varga, dipl.ing.arh.,ovlašt.arh. Patrik Filaković, dipl.ing.prometa Mile Naglič, ing. el. Damir Batarelo, dipl.ing.iur. Vera Varga, dipl.biolog Vanesa Varga, mag. museol.	
Odgovorni voditelj izrade plana:		Aron Varga,dipl.ing.arh.,ovlašt.arh.	
Pečat općinskog vijeća:		Predsjednik općinskog vijeća: Dragutin Culi	
Istovjetnost prostornog plana s izvornikom ovjerava:		Pečat nadležnog tijela: M.P.	