


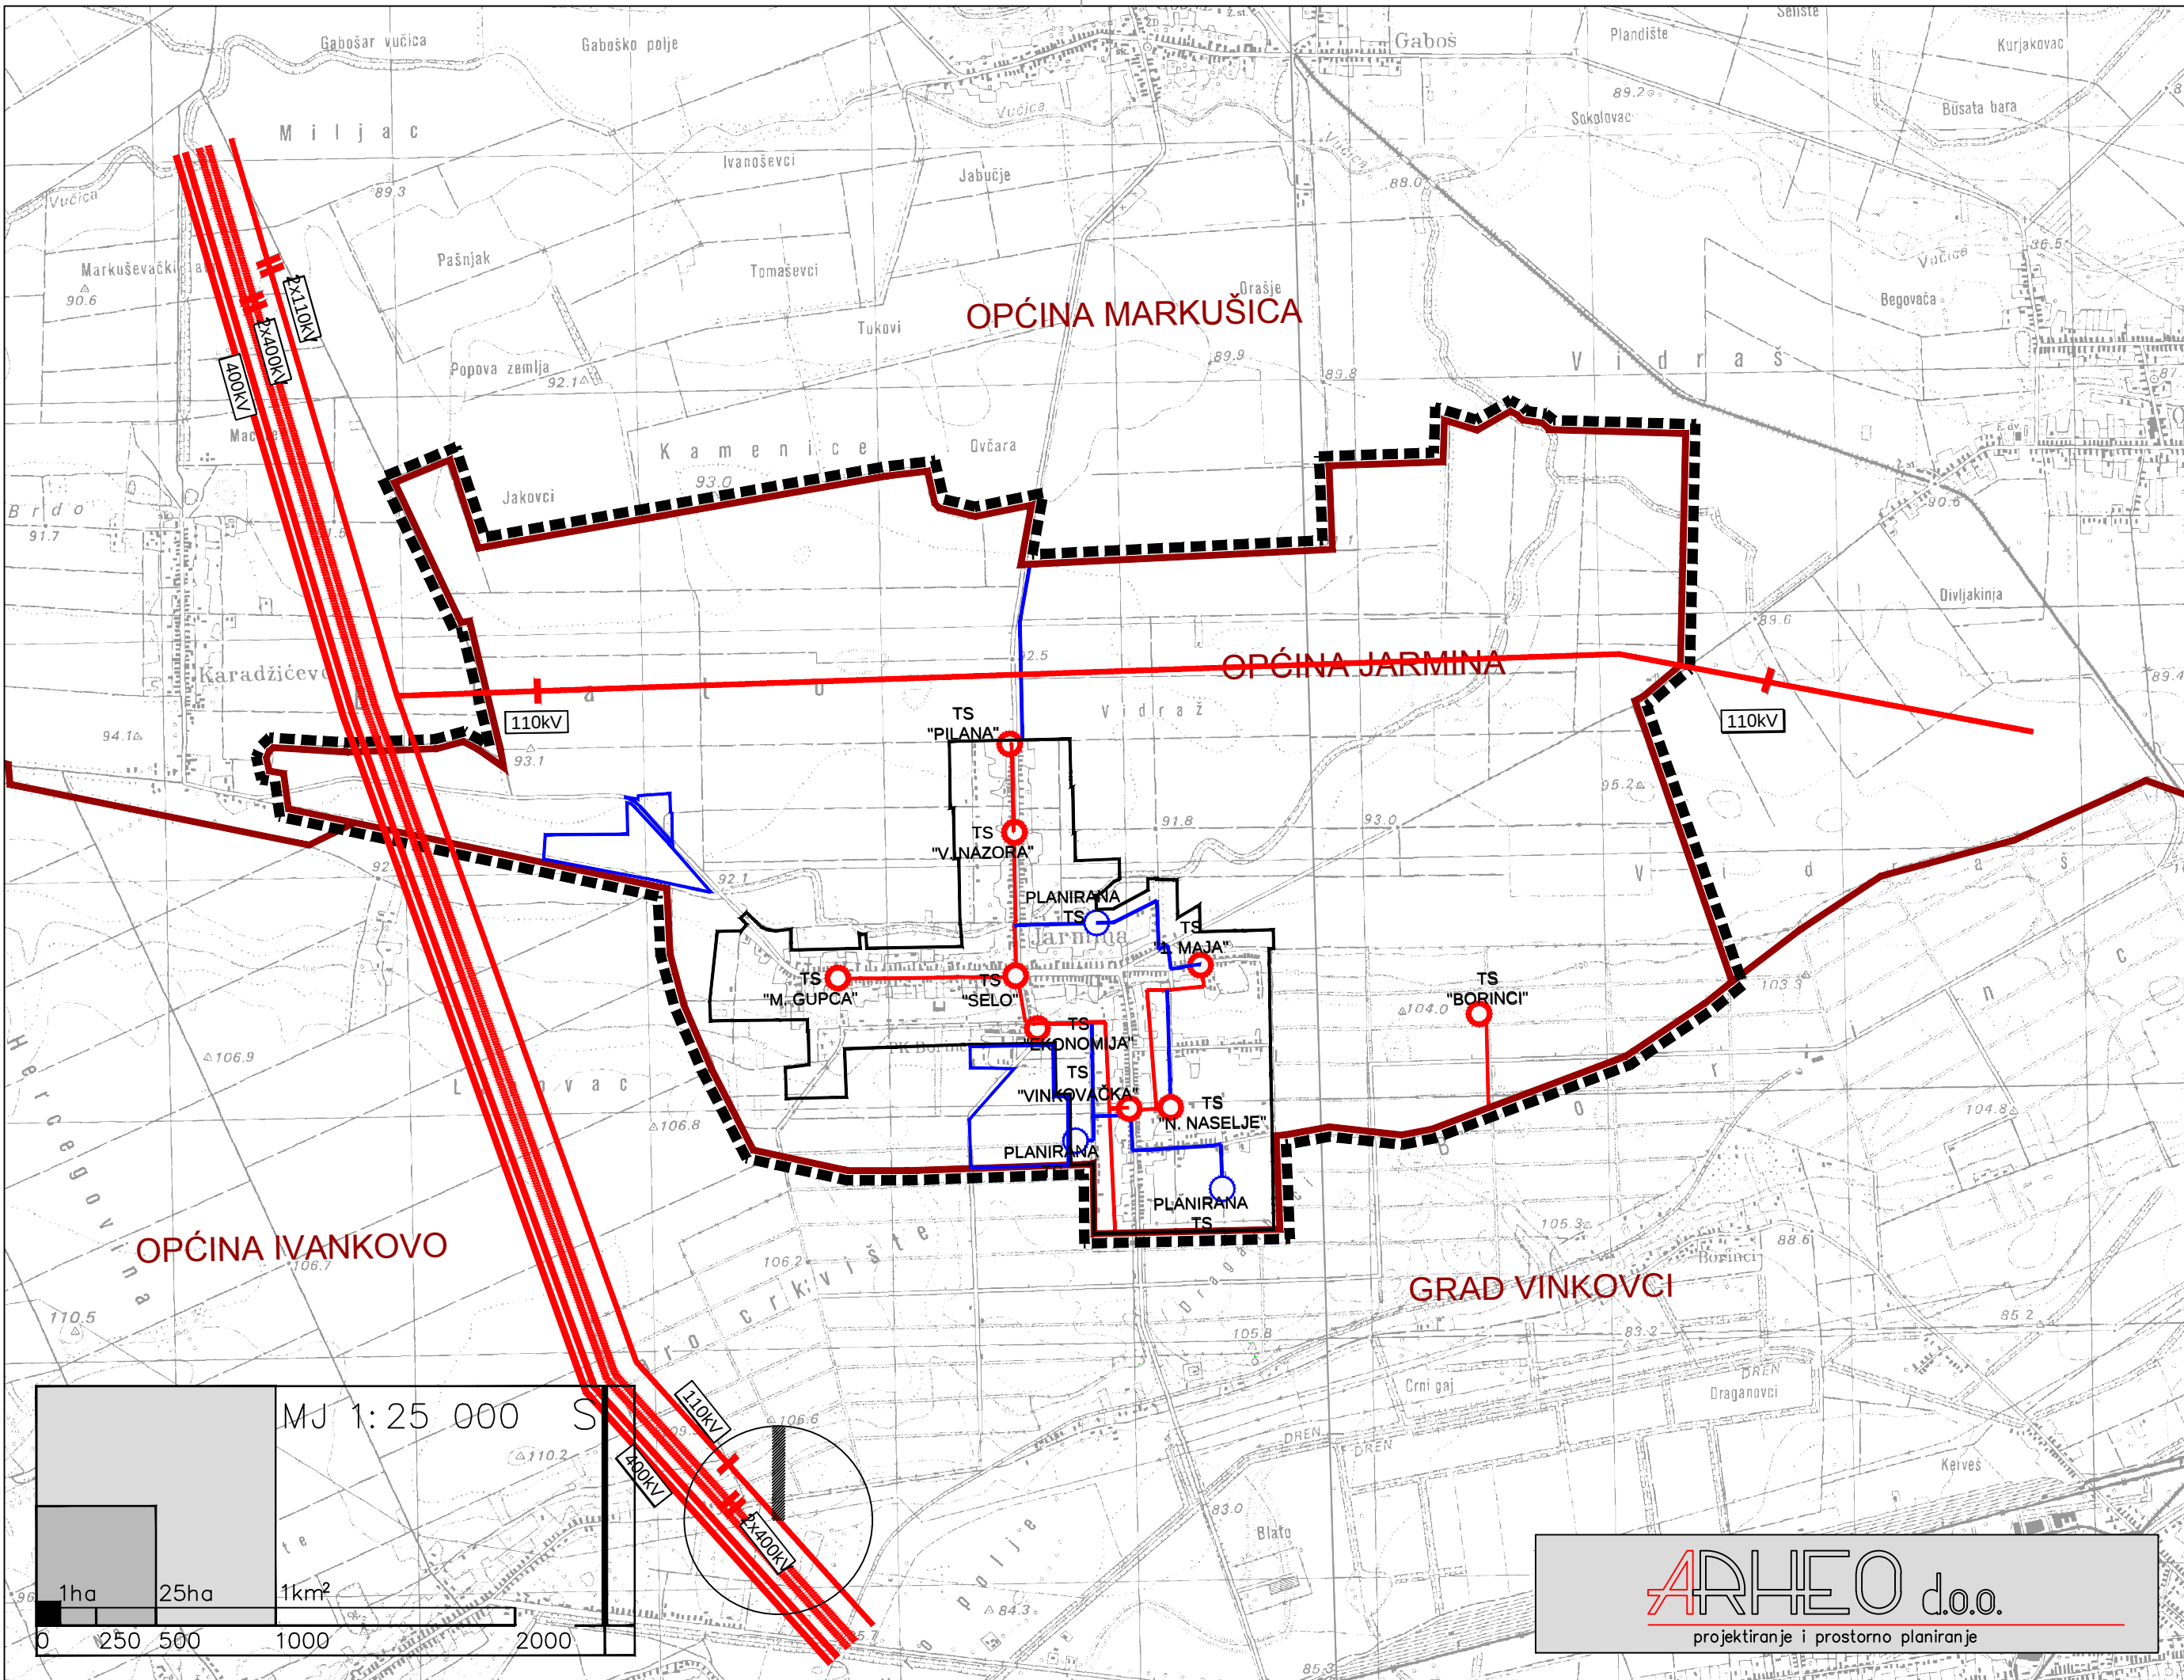

- GRANICE
- TERITORIJALNE I STATISTIČKE GRANICE
- OBUHVAAT PROSTORNOG PLANA
 - OPĆINSKA GRANICA / GRANICA NASELJA
 - GRANICA GRAĐEVINSKOG PODRUČJA NASELJA
 - GRANICA IZDVOJENOG GRAĐEVINSKOG PODRUČJA IZVAN NASELJA

ELEKTROPRIJENOSNI UREĐAJI

- DALEKOVOD 400 kV
- DALEKOVOD 110 kV
- DV 10 (20) kV- POSTOJEĆI
- KB 10 (20) kV- POSTOJEĆI
- DV 10 (20) kV- PLANIRANI
- KB 10 (20) kV- PLANIRANI

TRANSFORMATORSKA I RASKLOPNA POSTROJENJA

- TS 10(20) 0,4kV-postojeća
- TS 10(20)0,4 kV-planirana

OPĆINA JARMINA

II. IZMJENE I DOPUNE PROSTORNOG PLANA UREĐENJA OPĆINE JARMINA

2. INFRASTRUKTURNI SUSTAVI

Županija:		VUKOVARSKO-SRIJEMSKA	
Općina :		JARMINA	
Naziv prostornog plana:		II. IZMJENE I DOPUNE PROSTORNOG PLANA UREĐENJA OPĆINE JARMINA	
Naziv kartografskog prikaza:		ELEKTROENERGETSKA MREŽA	
Broj kartografskog prikaza 2.3.		Mjerilo kartografskog prikaza 1 : 25000	
Odluka o izradi plana:		Odluka o donošenju plana	
"Službeni vjesnik" Vukovarsko-srijemske županije 07/18.		"Službeni vjesnik" Vukovarsko-srijemske županije 30/18.	
Objava javne rasprave:	Objava ponovne javne rasprave:	Javni uvid održan:	Ponovni javni uvid održan:
Vinkovački list od 28.09.2018.	Vinkovački list od 26.10.2018.	- od: 09.10.2018. - do: 19.10.2018.	- od: 05.11.2018. - do: 12.11.2018.
		Odgovorna osoba za provođenje javne rasprave:	
M.P.		 Pročelnica: Andrea Klarić, dipl.iur.	
Suglasnost na plan - čl. 107. stavak 2. Zakona prostornom uređenju (NN 153/13 i 65/17) Zavod za prostorno uređenje Vukovarsko-srijemske županije - klasa: 350-02/18-01/51, ur.broj: 2196/1-10-07-18-4, Vinkovci, 18. prosinac 2018.g.			
Pravna osoba koja je izradila plan:		ARHEO d.o.o., Zagreb Tomislavova 11	
Pečat pravne osobe koja je izradila plan:			
M.P.		Direktor : Aron Varga, dipl.ing.arh.,ovlašt.arh.	
Stručni tim u izradi plana:		Patrik Filaković, dipl.ing.prometa Mile Naglič, ing. el. Damir Batarelo, dipl.ing.iur. Vera Varga, dipl.biolog Vanessa Varga, mag. museol.	
Aron Varga, dipl.ing.arh., ovlašt.arh. Mario Pezelj, dipl.ing.arh., ovlašt.arh. urbanist Branimir Fojs, dipl. ing. arh.,ovl.arh. Antonio Baković, dipl.ing.građ.,ovl.građ.			
Odgovorni voditelj izrade plana:		Aron Varga, dipl.ing.arh.,ovlašt.arh.	
Pečat općinskog vijeća:		Predsjednik općinskog vijeća:	
M.P.		 Dragutin Culi	
Istovjetnost prostornog plana s izvornikom ovjerava:		Pečat nadležnog tijela:	
.....		M.P.	