


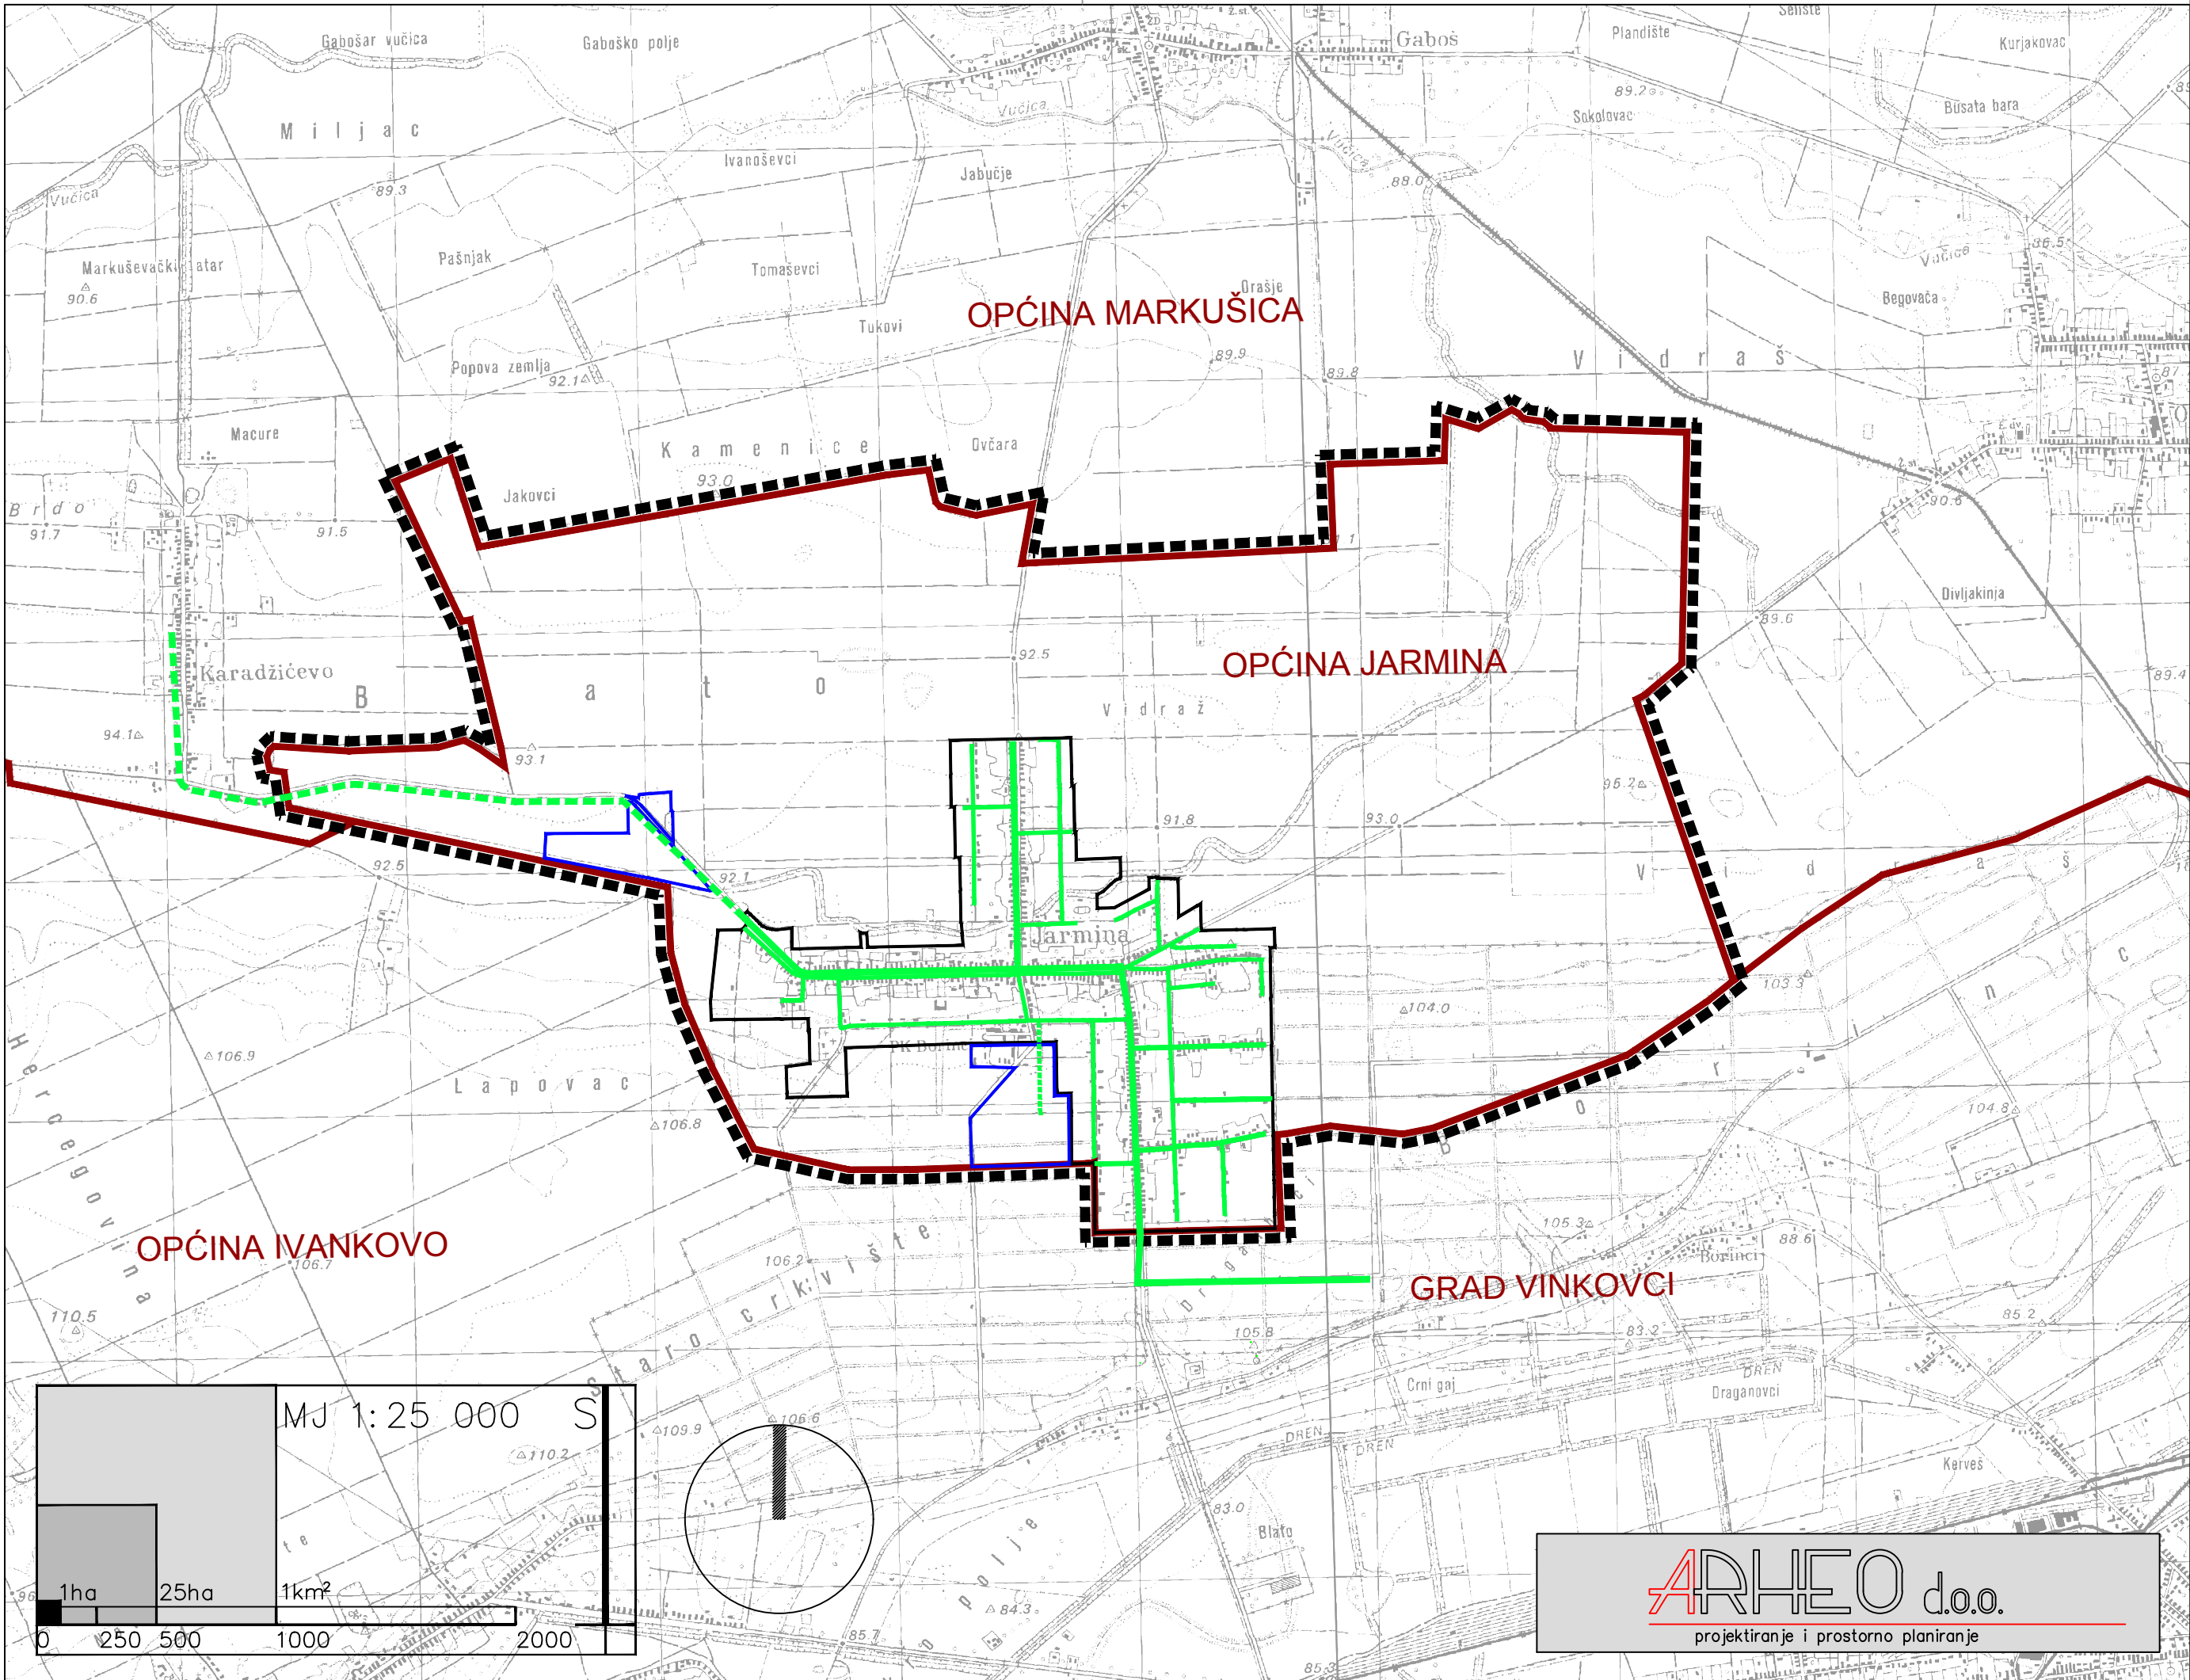

GRANICE
TERITORIJALNE I STATISTIČKE GRANICE
OBUHVAT PROSTORNOG PLANA
OPĆINSKA GRANICA / GRANICA NASELJA
GRANICA GRAĐEVINSKOG PODRUČJA NASELJA
GRANICA IZDOJENOG GRAĐEVINSKOG PODRUČJA IZVAN NASELJA

ENERGETSKI SUSTAV
PROIZVODNJA I CIJEVNI TRANSPORT
NAFTE I PLINA
SREDNJETLAČNI PLINOVOD
LOKALNI PLINOVOD

OPĆINA JARMINA

II. IZMJENE I DOPUNE PROSTORNOG PLANA UREĐENJA OPĆINE JARMINA

2. INFRASTRUKTURNI SUSTAVI

Županija:		VUKOVARSKO-SRIJEMSKA	
Općina :		JARMINA	
Naziv prostornog plana:		II. IZMJENE I DOPUNE PROSTORNOG PLANA UREĐENJA OPĆINE JARMINA	
Naziv kartografskog prikaza:		PLINSKA INFRASTRUKTURA	
Broj kartografskog prikaza 2.4.		Mjerilo kartografskog prikaza 1 : 25000	
Odluka o izradi plana: "Službeni vjesnik" Vukovarsko-srijemske županije 07/18.		Odluka o donošenju plana "Službeni vjesnik" Vukovarsko-srijemske županije 30/18.	
Objava javne rasprave: Vinkovački list od 28.09.2018.	Objava ponovne javne rasprave: Vinkovački list od 26.10.2018.	Javni uvid održan: - od: 09.10.2018. - do: 19.10.2018.	Ponovni javni uvid održan: - od: 05.11.2018. - do: 12.11.2018.
M.P.		Odgovorna osoba za provođenje javne rasprave: Pročelnica: Andrea Klarić, dipl.iur.	
Suglasnost na plan - čl. 107. stavak 2. Zakona prostornom uređenju (NN 153/13 i 65/17) Zavod za prostorno uređenje Vukovarsko-srijemske županije - klasa: 350-02/18-01/51, ur.broj: 2196/1-10-07-18-4, Vinkovci, 18. prosinac 2018.g.			
Pravna osoba koja je izradila plan:		ARHEO d.o.o., Zagreb Tomislavova 11	
Pečat pravne osobe koja je izradila plan:		 Direktor : Aron Varga, dipl.ing.arh.,ovlašt.arh.	
Stručni tim u izradi plana: Aron Varga, dipl.ing.arh., ovlašteni arh. Mario Pezelj,dipl.ing.arh.,ovlašt.arh. urbanist Branimir Fojs, dipl. ing. arh.,ovl.arh. Antonio Baković,dipl.ing.grad.,ovl.grad.		Patrik Filaković, dipl.ing.prometa Mile Naglič, ing. el. Damir Batarelo, dipl.ing.iur. Vera Varga, dipl.biolog Vanesa Varga, mag. museol.	
Odgovorni voditelj izrade plana:		Aron Varga,dipl.ing.arh.,ovlašt.arh.	
Pečat općinskog vijeća:		Predsjednik općinskog vijeća: Dragutin Culi	
Istovjetnost prostornog plana s izvornikom ovjerava:		Pečat nadležnog tijela: M.P.	