


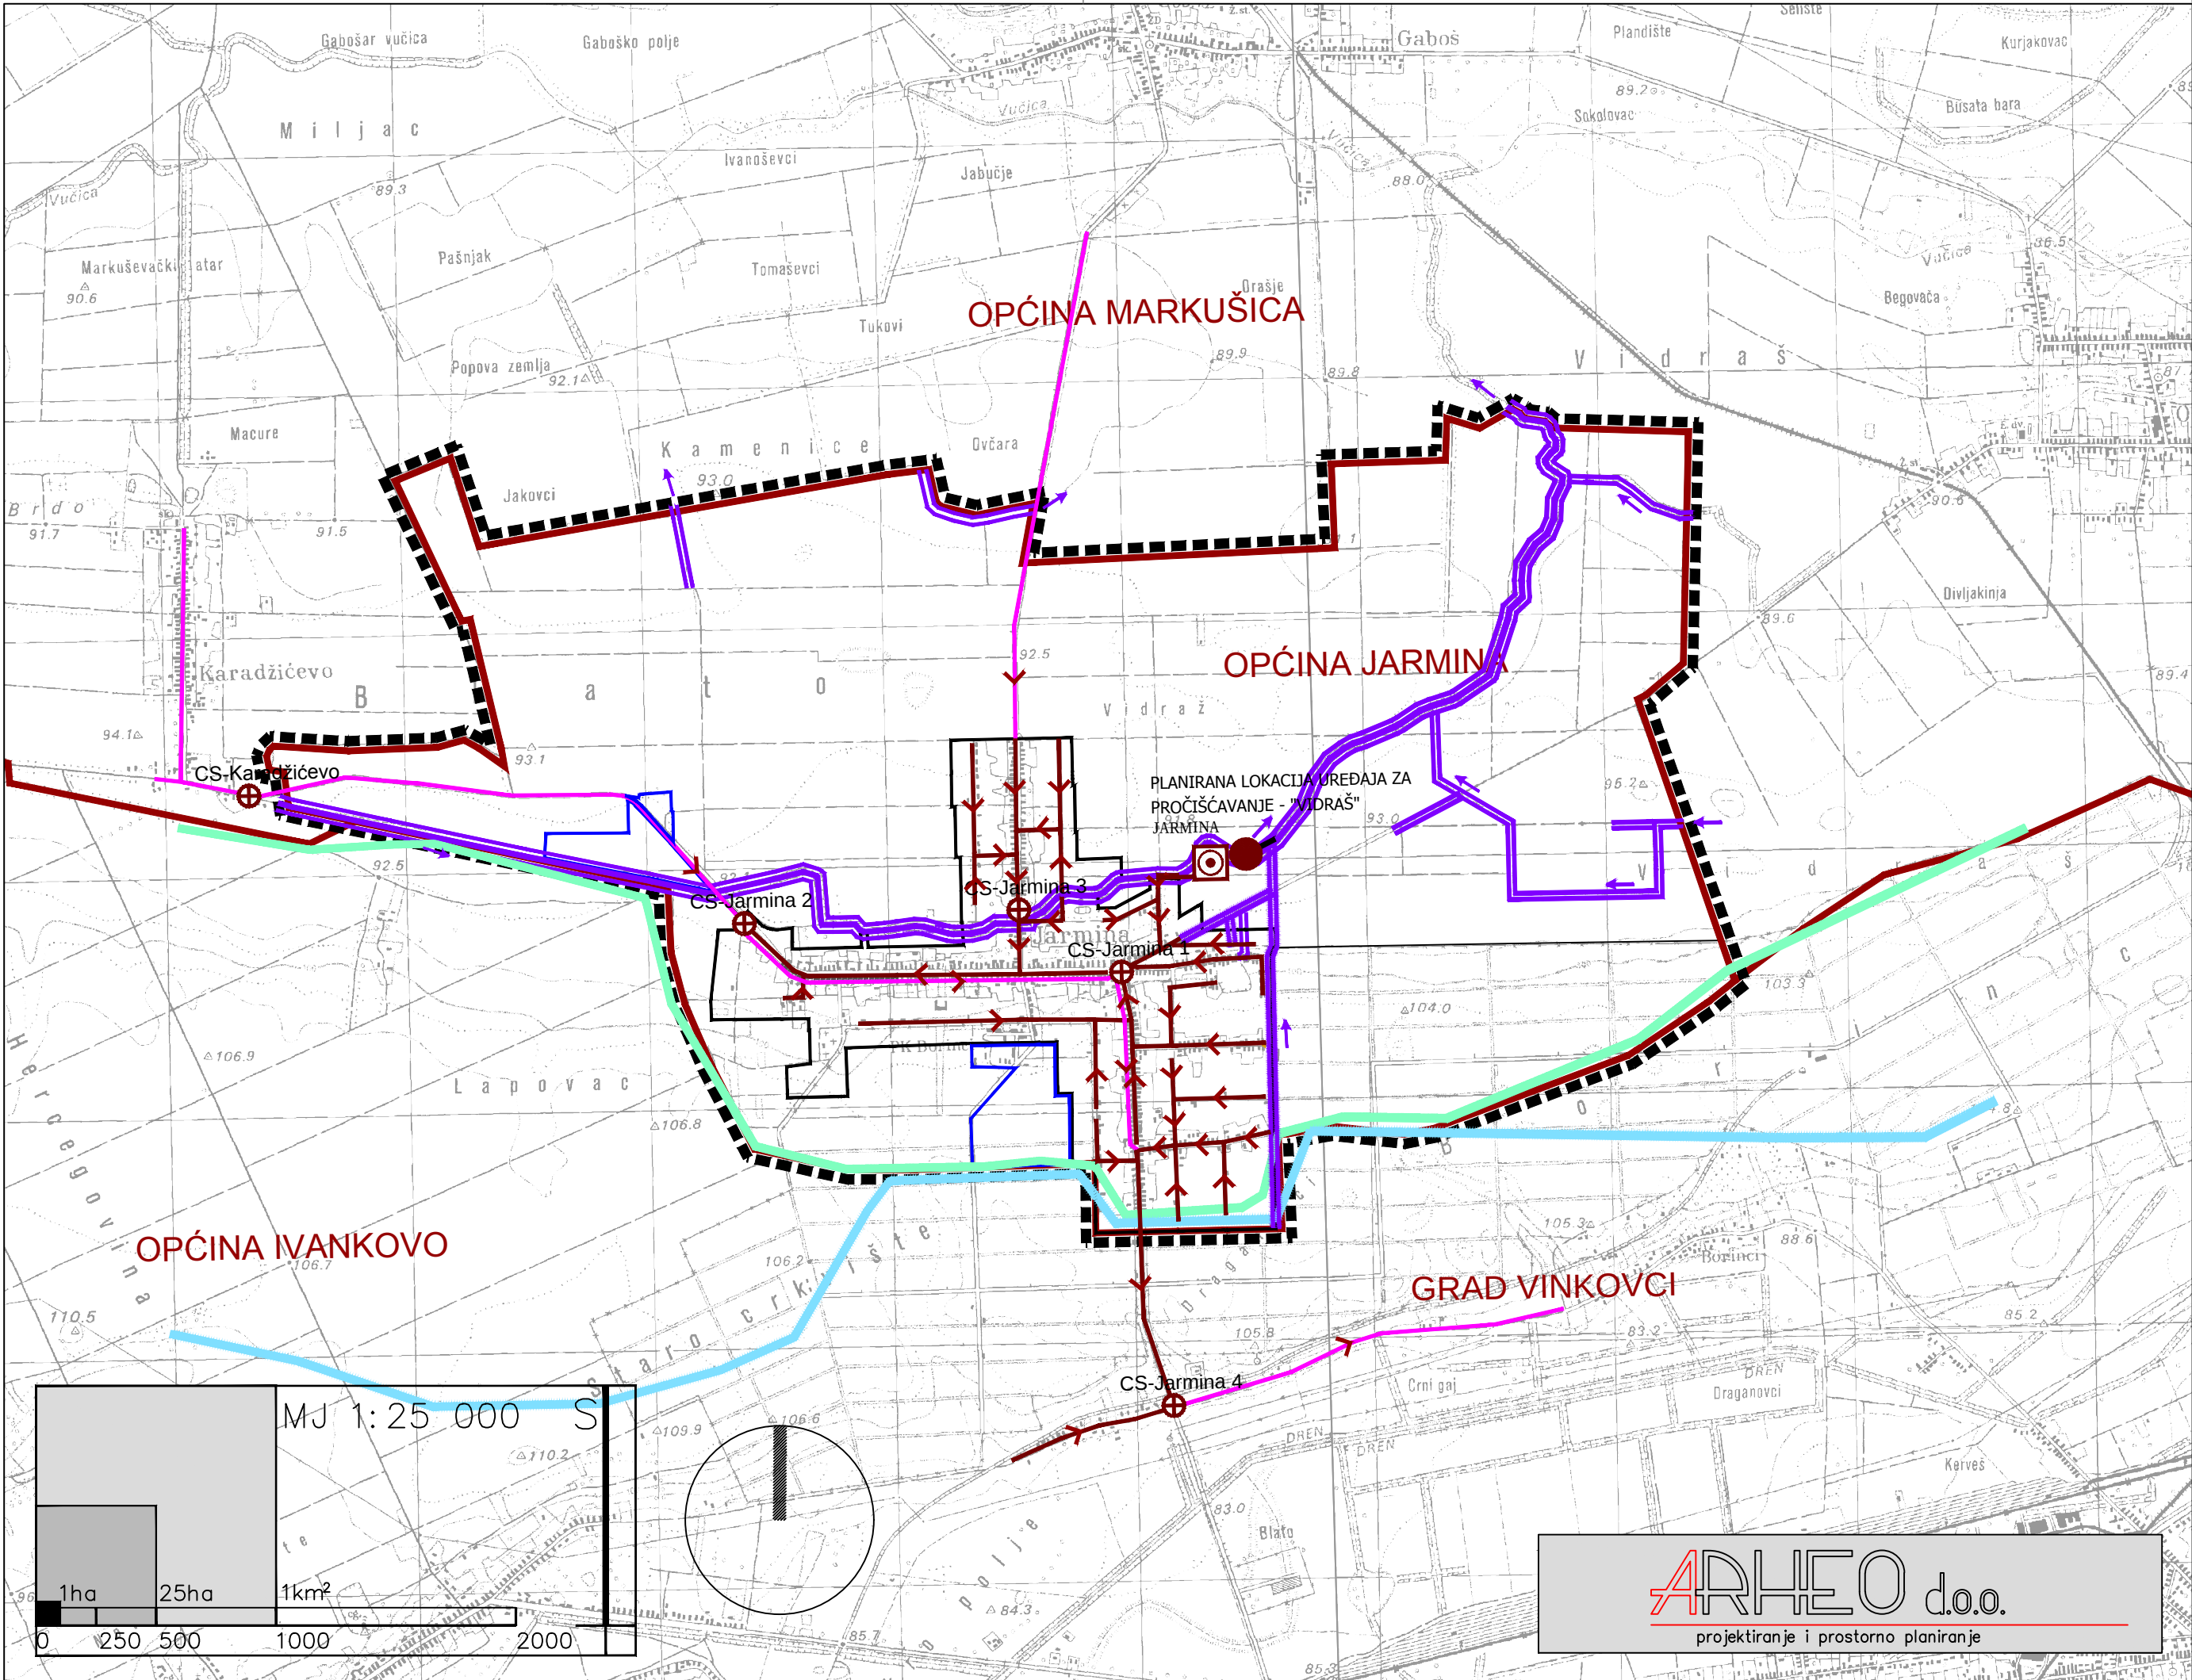

- GRANICE
- TERITORIJALNE I STATISTIČKE GRANICE
- OBUHVAAT PROSTORNOG PLANA
 - OPĆINSKA GRANICA / GRANICA NASELJA
 - GRANICA GRAĐEVINSKOG PODRUČJA NASELJA
 - GRANICA IZDOJENOG GRAĐEVINSKOG PODRUČJA IZVAN NASELJA

- ODVODNJA OTPADNIH VODA
- OSTALI ODVODNI KANALI - planirani
 - TLAČNI VOD - planirani
 - SMJER ODVODNJE
 - CRPNA STANICA
 - UREĐAJ ZA PROČIŠĆAVANJE OTPADNIH VODA
 - ISPUST OTPADNIH VODA

- MELIORACIJSKA ODVODNJA
- OSNOVNA KANALSKA MREŽA
 - DETALJNA KANALSKA MREŽA

- VODE
- GRANICE VODNIH PODRUČJA
 - GRANICE SLIVOVA SAVE I DUNAVA

OPĆINA JARMINA

II. IZMJENE I DOPUNE PROSTORNOG PLANA UREĐENJA OPĆINE JARMINA

2. INFRASTRUKTURNI SUSTAVI

Županija:		VUKOVARSKO-SRIJEMSKA			
Općina :		JARMINA			
Naziv prostornog plana:		II. IZMJENE I DOPUNE PROSTORNOG PLANA UREĐENJA OPĆINE JARMINA			
Naziv kartografskog prikaza:		ODVODNJA OTPADNIH VODA I UREĐENJE VODA I VODOTOKA			
Broj kartografskog prikaza		2.6.	Mjerilo kartografskog prikaza	1 : 25000	
Odluka o izradi plana:		Odluka o donošenju plana			
"Službeni vjesnik" Vukovarsko-srijemske županije 07/18.		"Službeni vjesnik" Vukovarsko-srijemske županije 30/18.			
Objava javne rasprave: Vinkovački list od 28.09.2018.		Objava ponovne javne rasprave: Vinkovački list od 26.10.2018.		Javni uvid održan: - od: 09.10.2018. - do: 19.10.2018.	Ponovni javni uvid održan: - od: 05.11.2018. - do: 12.11.2018.
M.P.		Odgovorna osoba za provođenje javne rasprave:		 Pročelnica: Andrea Klarić, dipl.iur.	
Suglasnost na plan - čl. 107. stavak 2. Zakona prostornom uređenju (NN 153/13 i 65/17) Zavod za prostorno uređenje Vukovarsko-srijemske županije - klasa: 350-02/18-01/51, ur.broj: 2196/1-10-07-18-4, Vinkovci, 18. prosinac 2018.g.					
Pravna osoba koja je izradila plan:		ARHEO d.o.o., Zagreb Tomislavova 11			
Pečat pravne osobe koja je izradila plan:		 Direktor : Aron Varga, dipl.ing.arh.,ovlašt.arh.			
Stručni tim u izradi plana: Aron Varga, dipl.ing.arh., ovlaštteni arh. Mario Pezelj,dipl.ing.arh.,ovlašt.arh. urbanist Branimir Fojs, dipl. ing. arh.,ovl.arh. Antonio Baković,dipl.ing.građ.,ovl.građ.		Patrik Filaković, dipl.ing.prometa Mile Naglič, ing. el. Damir Batarelo, dipl.ing.iur. Vera Varga, dipl.biolog Vanesa Varga, mag. museol.			
Odgovorni voditelj izrade plana:		Aron Varga,dipl.ing.arh.,ovlašt.arh.			
Pečat općinskog vijeća:		Predsjednik općinskog vijeća: Dragutin Culi			
Istovjetnost prostornog plana s izvornikom ovjerava:		Pečat nadležnog tijela: M.P.			