


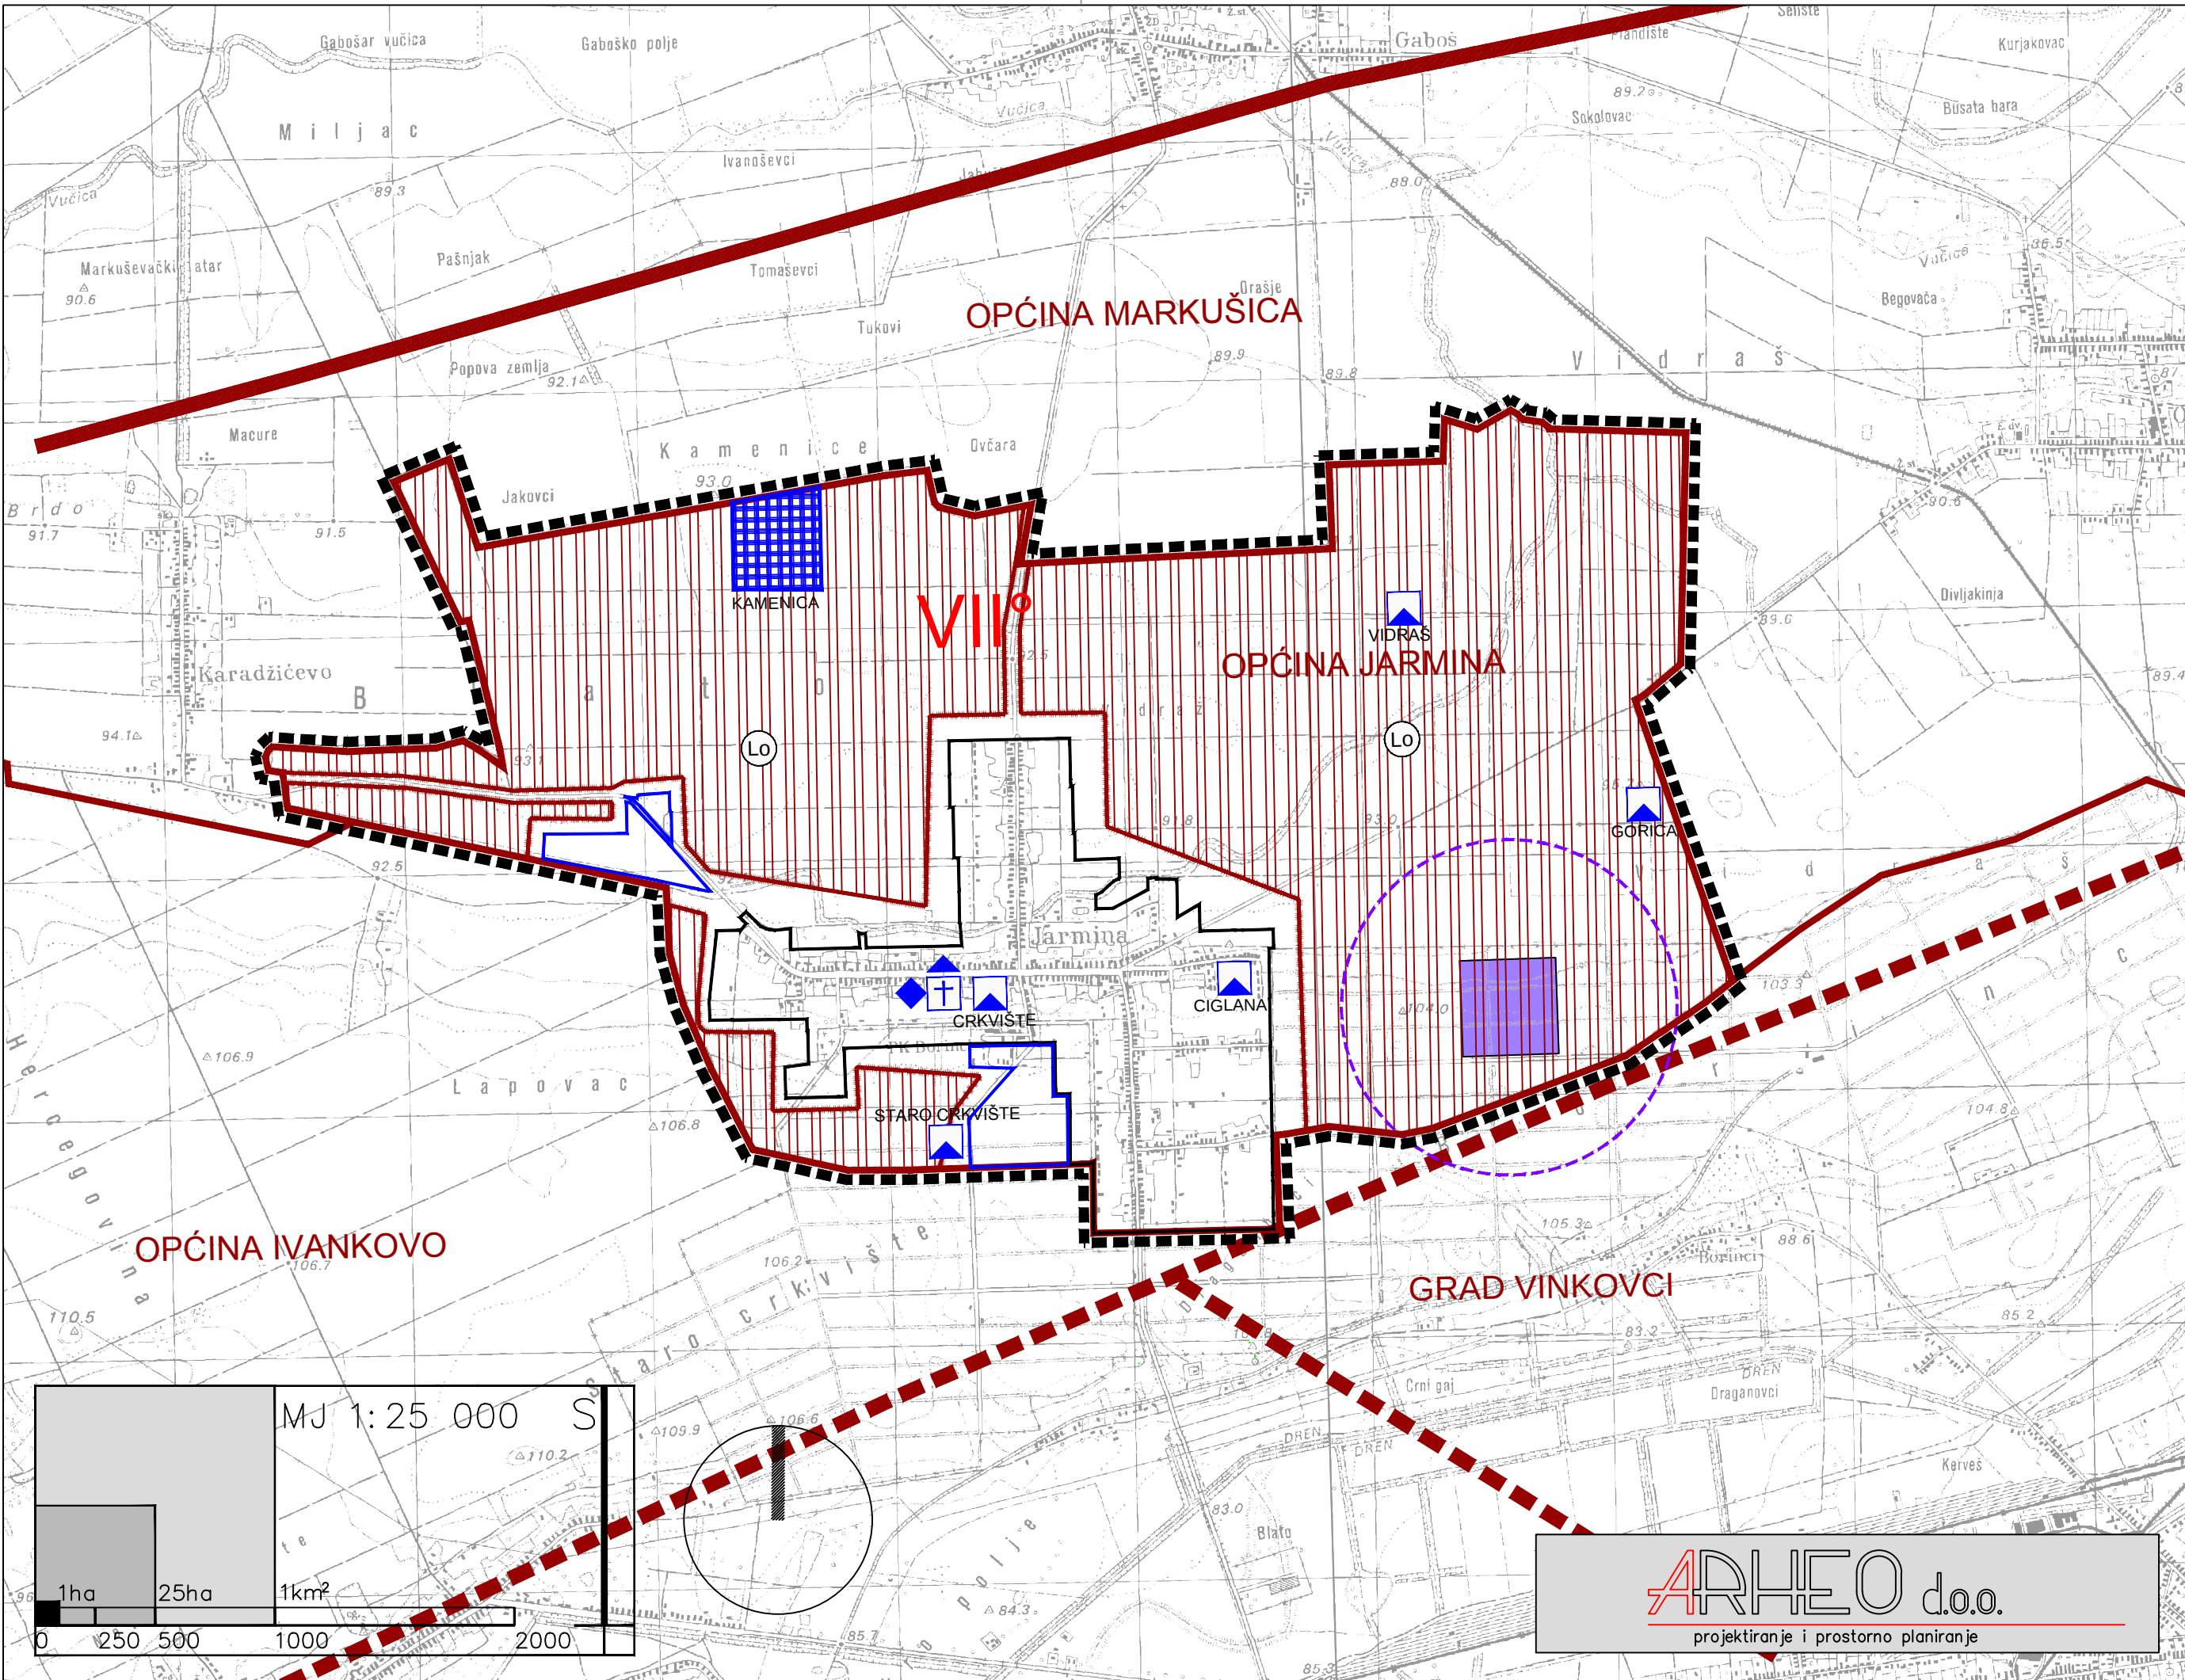

- GRANICE
- TERITORIJALNE I STATISTIČKE GRANICE
- OBUH VAT PROSTORNOG PLANA
 - OPĆINSKA GRANICA / GRANICA NASELJA
 - GRANICA GRAĐEVINSKOG PODRUČJA NASELJA
 - GRANICA IZDOJENOG GRAĐEVINSKOG PODRUČJA IZVAN NASELJA

- UVJETI KORIŠTENJA
- ARHEOLOŠKA BAŠTINA
- ARHEOLOŠKO PODRUČJE
 - ARHEOLOŠKI POJEDINAČNI LOKALITET- KOPNENI
- POVIJESNI SKLOP I GRAĐEVINA
- SAKRALNA GRAĐEVINA
- MEMORIJALNA BAŠTINA
- SPOMEN OBJEKT

- PODRUČJA POSEBNIH OGRANIČENJA U KORIŠTENJU
- TLO
- PODRUČJE NAJVEĆEG INTENZITETA POTRESA (VII I VIŠI STUPANJ MCS LJESTVICE)
 - SEIZMOTEKTONSKI AKTIVNO PODRUČJE
 - LOVIŠTE I UZGAJALIŠTE DIVLJAJČI
 - ZONA POSEBNE NAMJENE
 - ZONA ZABRANJENE GRADNJE

OPĆINA JARMINA

II. IZMJENE I DOPUNE PROSTORNOG PLANA UREĐENJA OPĆINE JARMINA

3. UVJETI KORIŠTENJA I ZAŠTITE PROSTORA

Županija:		VUKOVARSKO-SRIJEMSKA	
Općina :		JARMINA	
Naziv prostornog plana:		II. IZMJENE I DOPUNE PROSTORNOG PLANA UREĐENJA OPĆINE JARMINA	
Naziv kartografskog prikaza:		PODRUČJA POSEBNIH UVJETA KORIŠTENJA I OGRANIČENJA U KORIŠTENJU	
Broj kartografskog prikaza 3.1.		Mjerilo kartografskog prikaza 1 : 25000	
Odluka o izradi plana:		Odluka o donošenju plana	
"Službeni vjesnik" Vukovarsko-srijemske županije 07/18.		"Službeni vjesnik" Vukovarsko-srijemske županije 30/18.	
Objava javne rasprave: Vinkovački list od 28.09.2018.	Objava ponovne javne rasprave: Vinkovački list od 26.10.2018.	Javni uvid održan: - od: 09.10.2018. - do: 19.10.2018.	Ponovni javni uvid održan: - od: 05.11.2018. - do: 12.11.2018.
M.P.		Odgovorna osoba za provođenje javne rasprave: Pročelnica: Andrea Klarić, dipl.iur.	
Suglasnost na plan - čl. 107. stavak 2. Zakona prostornom uređenju (NN 153/13 i 65/17) Zavod za prostorno uređenje Vukovarsko-srijemske županije - klasa: 350-02/18-01/51, ur.broj: 2196/1-10-07-18-4, Vinkovci, 18. prosinac 2018.g.			
Pravna osoba koja je izradila plan:		ARHEO d.o.o., Zagreb Tomislavova 11	
Pečat pravne osobe koja je izradila plan:			
M.P.		Direktor : Aron Varga, dipl.ing.arh.,ovlašt.arh.	
Stručni tim u izradi plana: Aron Varga, dipl.ing.arh., ovlašt.eni arh. Mario Pezelj,dipl.ing.arh.,ovlašt.arh. urbanist Branimir Fojs, dipl. ing. arh.,ovl.arh. Antonio Baković,dipl.ing.grad.,ovl.grad.		Patrik Filaković, dipl.ing.prometa Mile Naglič, ing. el. Damir Batarelo, dipl.ing.iur. Vera Varga, dipl.biolog Vanesa Varga, mag. museol.	
Odgovorni voditelj izrade plana:		Aron Varga,dipl.ing.arh.,ovlašt.arh.	
Pečat općinskog vijeća:		Predsjednik općinskog vijeća:	
M.P.		 Dragutin Culi	
Istovjetnost prostornog plana s izvornikom ovjerava:		Pečat nadležnog tijela:	
.....		M.P.	