


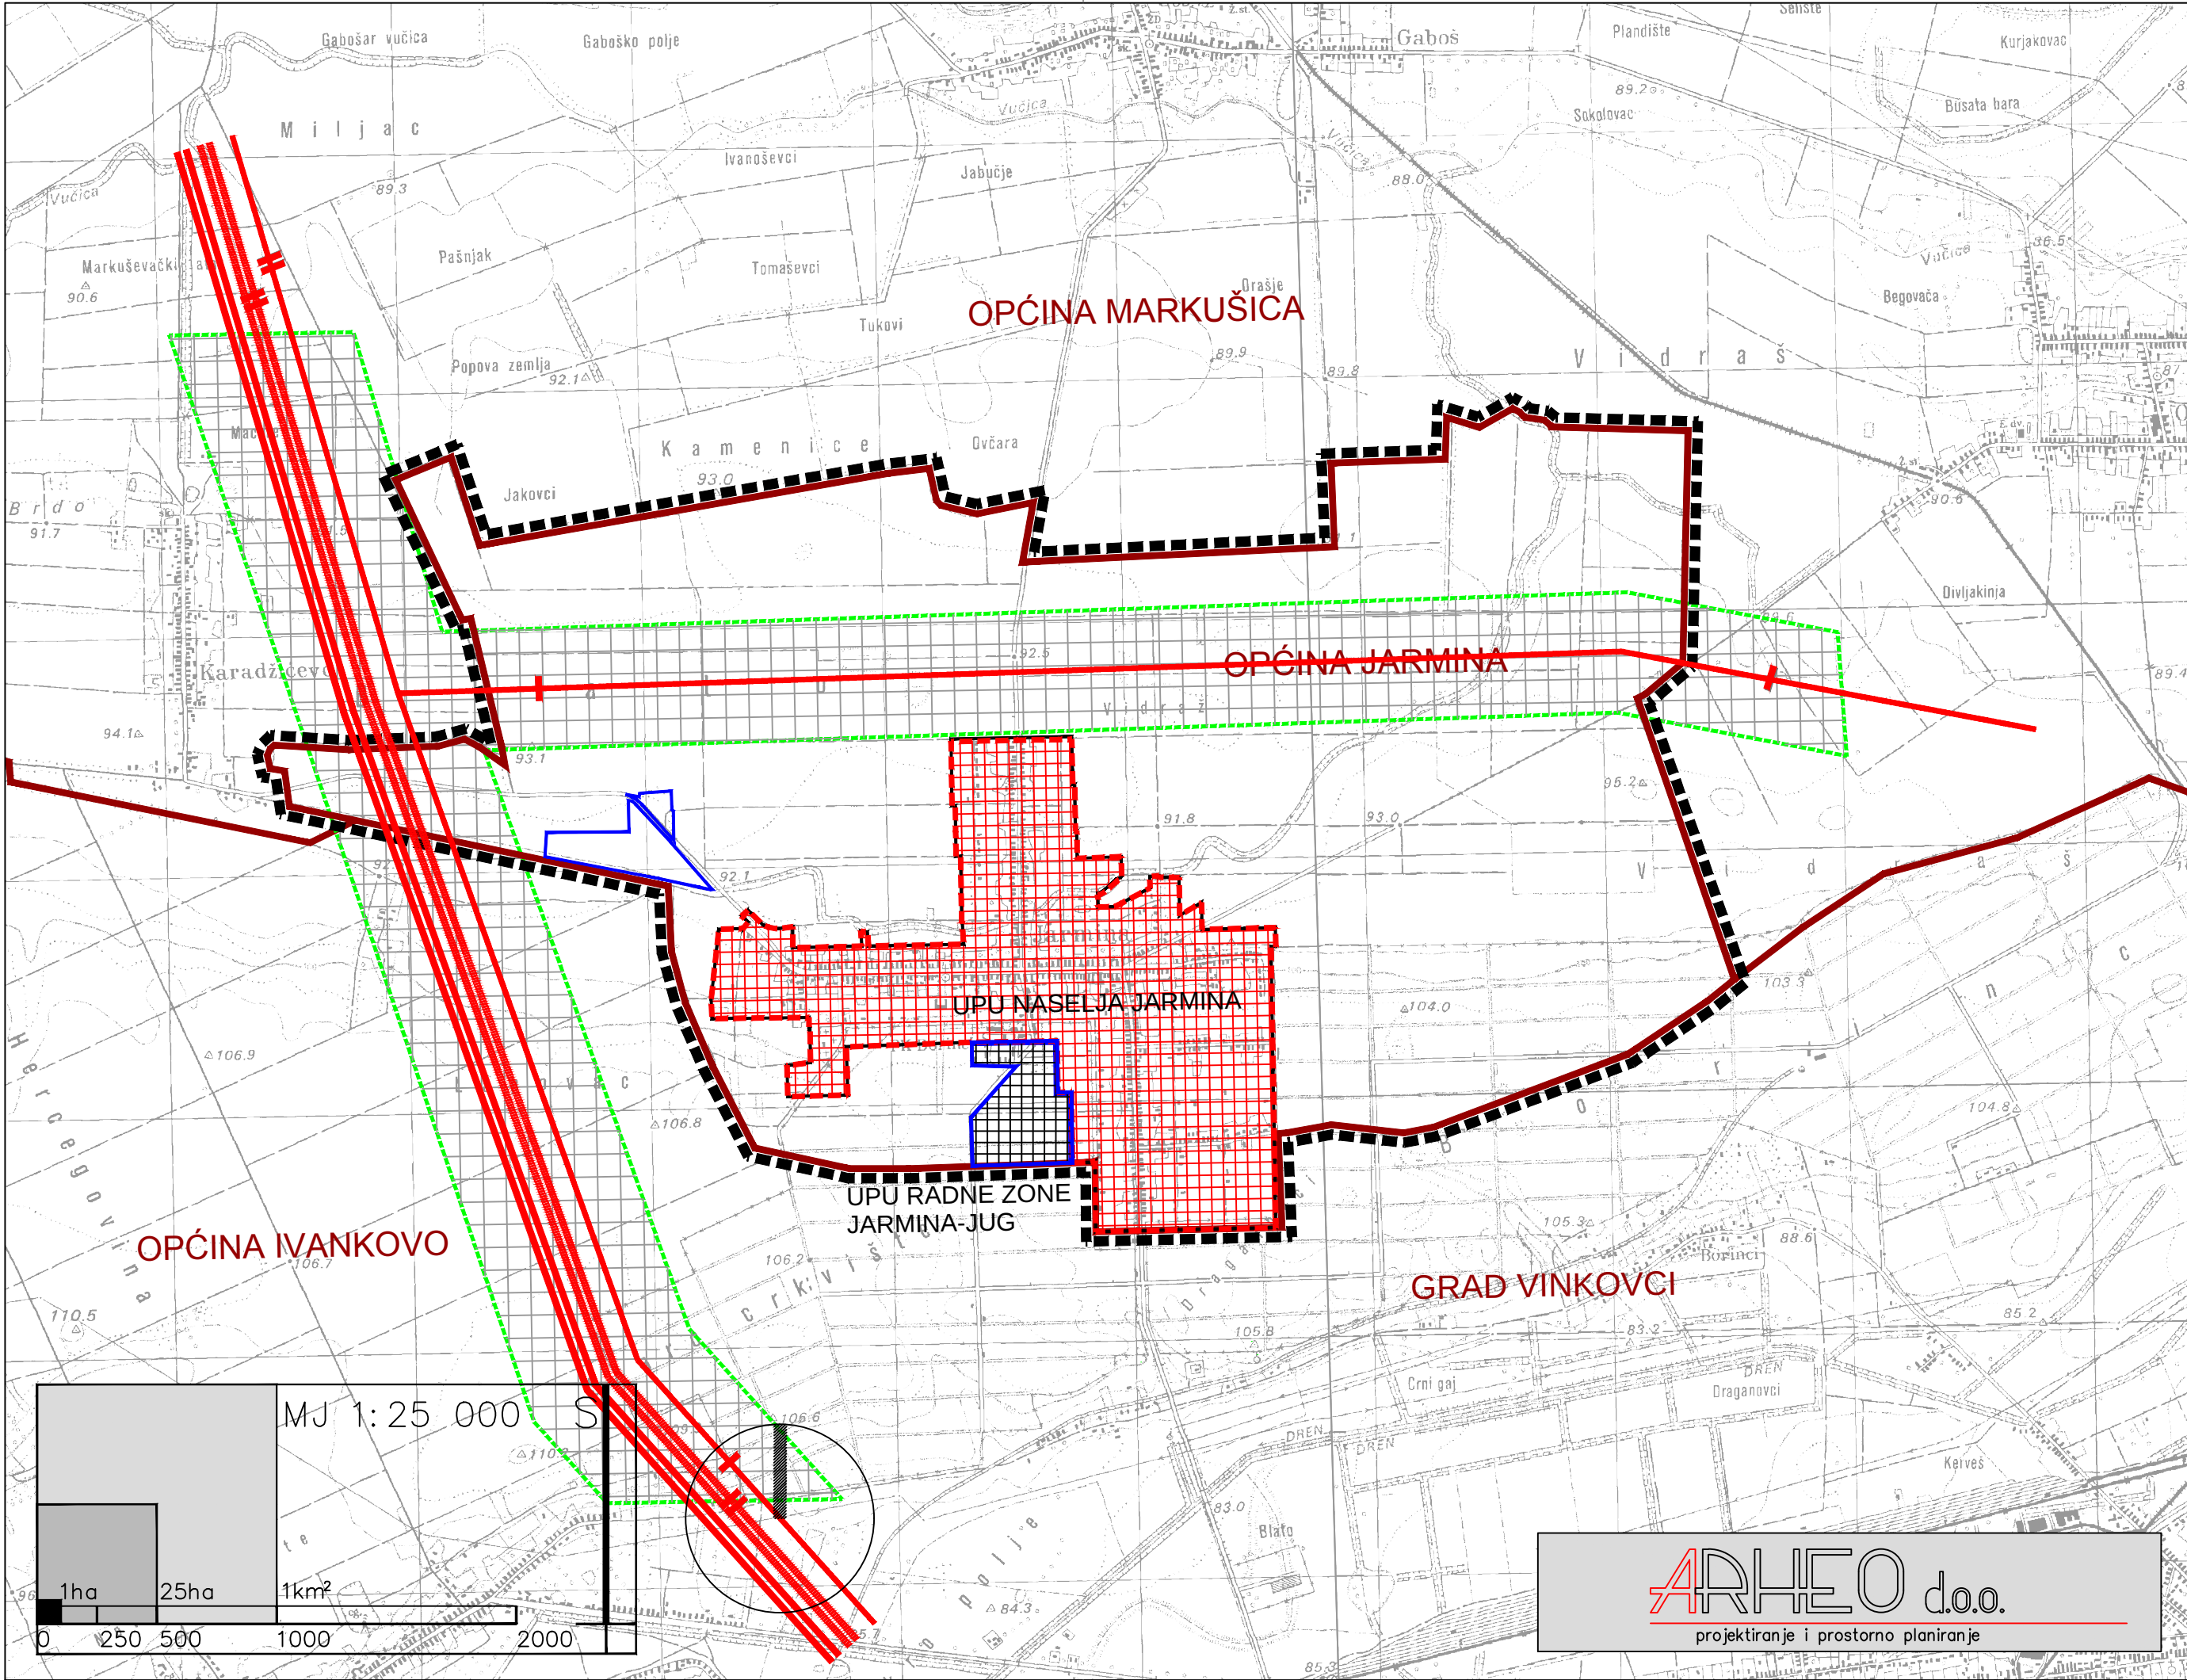

- GRANICE
- TERITORIJALNE I STATISTIČKE GRANICE
- OBUH VAT PROSTORNOG PLANA
 - OPĆINSKA GRANICA / GRANICA NASELJA
 - GRANICA GRAĐEVINSKOG PODRUČJA NASELJA
 - GRANICA IZDVOJENOG GRAĐEVINSKOG PODRUČJA IZVAN NASELJA

- PODRUČJA PRIMJENE PLANSKIH MJERA ZAŠTITE
- OBUH VAT OBAVEZNE IZRADE UPU
 - ZAHVAT POTREBNE PROVEDBE PROCJENE UTJECAJA NA OKOLIŠ
 - OBUH VAT DONESENIH URBANISTIČKIH/DETALJNIH PLANOVA

OPĆINA JARMINA

II. IZMJENE I DOPUNE PROSTORNOG PLANA UREĐENJA OPĆINE JARMINA

3. UVJETI KORIŠTENJA I ZAŠTITE PROSTORA

Županija: VUKOVARSKO-SRIJEMSKA	
Općina : JARMINA	
Naziv prostornog plana: II. IZMJENE I DOPUNE PROSTORNOG PLANA UREĐENJA OPĆINE JARMINA	
Naziv kartografskog prikaza: PODRUČJE PRIMJENE PLANSKIH MJERA ZAŠTITE	
Broj kartografskog prikaza 3.3.	Mjerilo kartografskog prikaza 1 : 25000
Odluka o izradi plana: "Službeni vjesnik" Vukovarsko-srijemske županije 07/18.	
Odluka o donošenju plana "Službeni vjesnik" Vukovarsko-srijemske županije 30/18.	
Objava javne rasprave: Vinkovački list od 28.09.2018.	Objava ponovne javne rasprave: Vinkovački list od 26.10.2018.
Javni uvid održan: - od: 09.10.2018. - do: 19.10.2018.	Ponovni javni uvid održan: - od: 05.11.2018. - do: 12.11.2018.
Odgovorna osoba za provođenje javne rasprave: M.P. Pročelnica: Andrea Klarić, dipl.iur.	
Suglasnost na plan - čl. 107. stavak 2. Zakona prostornom uređenju (NN 153/13 i 65/17) Zavod za prostorno uređenje Vukovarsko-srijemske županije - klasa: 350-02/18-01/51, ur.broj: 2196/1-10-07-18-4, Vinkovci, 18. prosinac 2018.g.	
Pravna osoba koja je izradila plan:	ARHEO d.o.o., Zagreb Tomislavova 11
Pečat pravne osobe koja je izradila plan:	M.P.
Stručni tim u izradi plana: Aron Varga, dipl.ing.arh., ovlašt. arh. Mario Pezelj, dipl.ing.arh., ovlašt. arh. urbanist Branimir Fojs, dipl. ing. arh.,ovl.arh. Antonio Baković,dipl.ing.građ.,ovl.građ.	Direktor : Aron Varga, dipl.ing.arh.,ovlašt.arh. Patrik Filaković, dipl.ing.prometa Mile Naglič, ing. el. Damir Batarelo, dipl.ing.iur. Vera Varga, dipl.biolog Vanesa Varga, mag. museol.
Odgovorni voditelj izrade plana:	Aron Varga,dipl.ing.arh.,ovlašt.arh.
Pečat općinskog vijeća:	Predsjednik općinskog vijeća: Dragutin Culi
Istovjetnost prostornog plana s izvornikom ovjerava:	Pečat nadležnog tijela: M.P.